
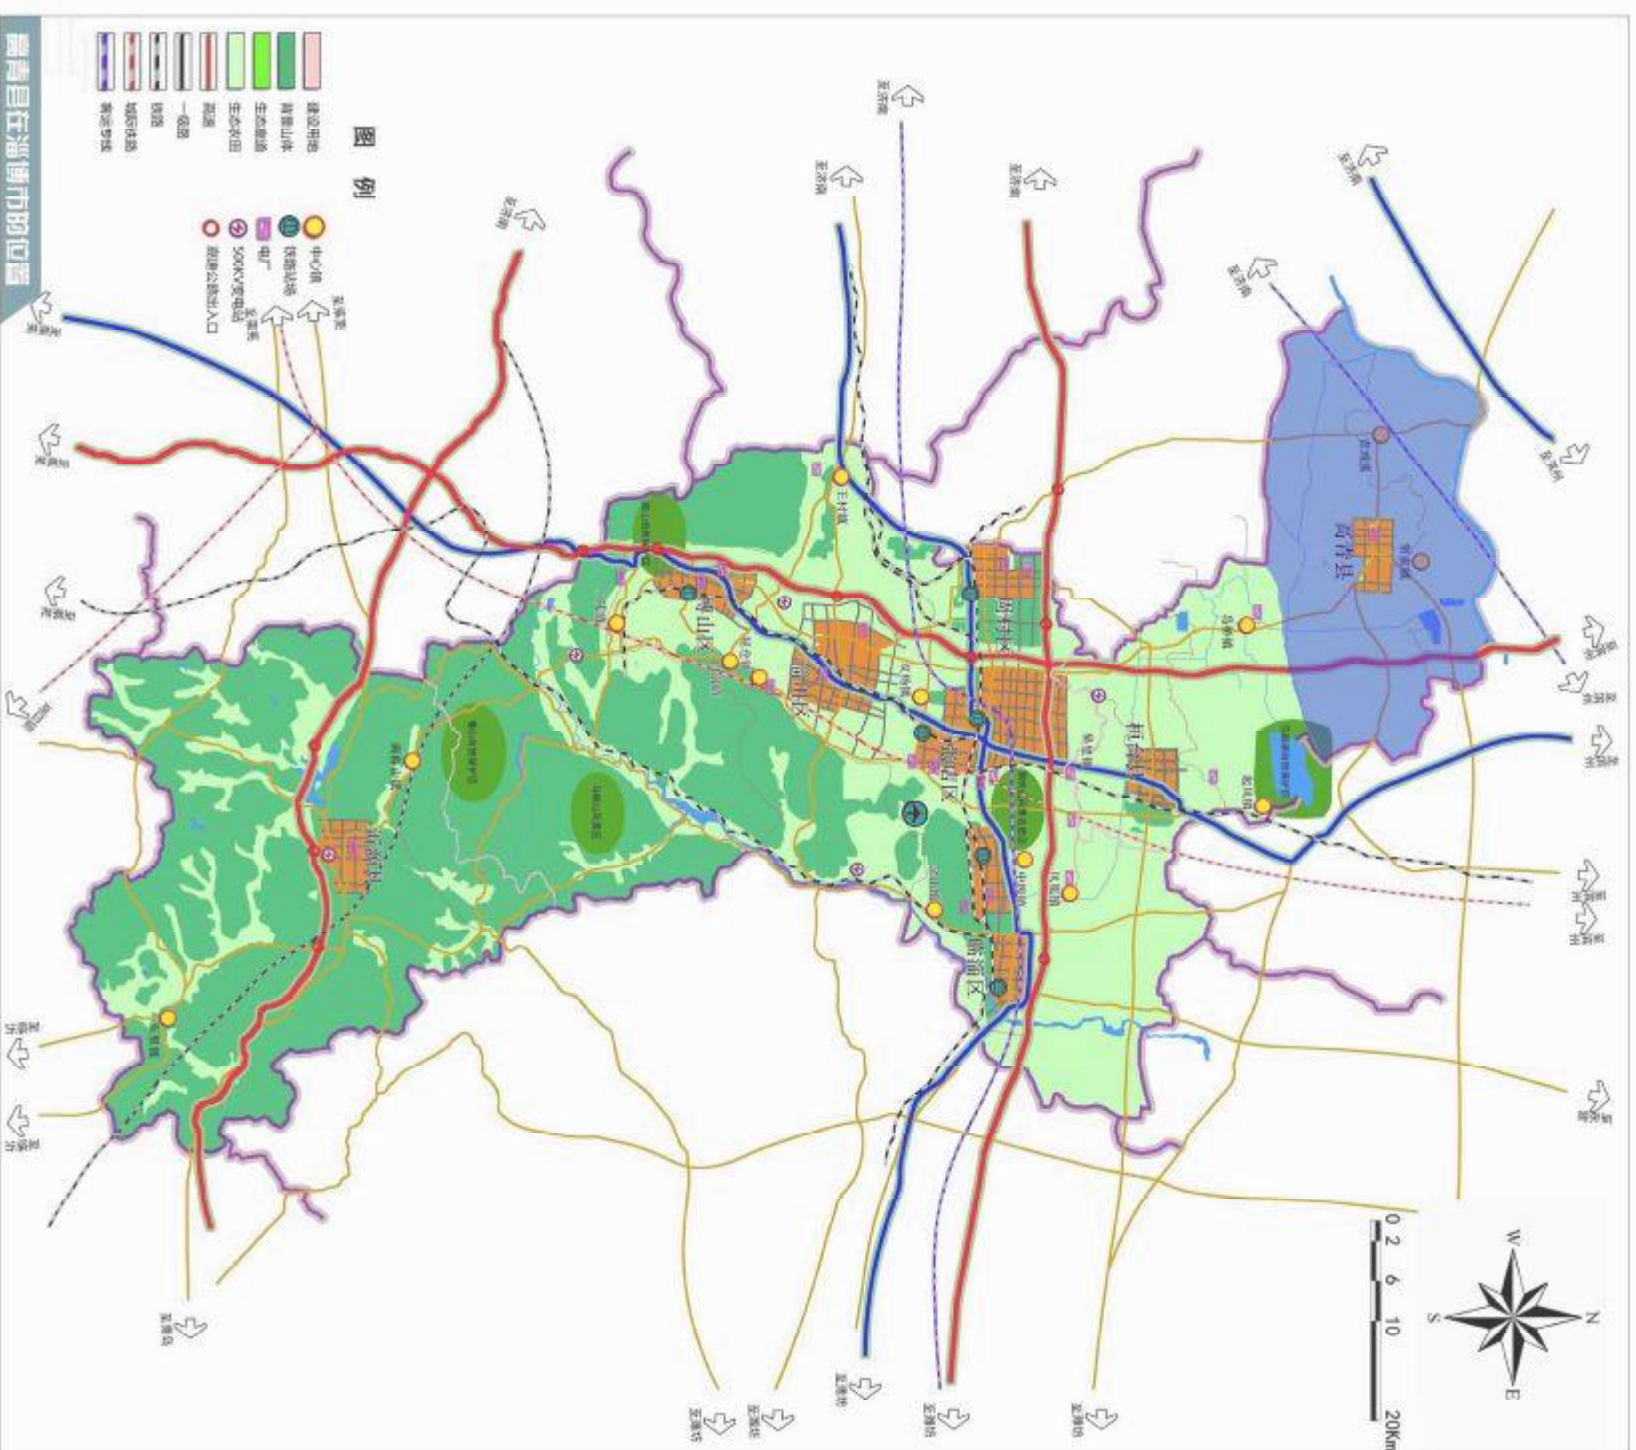
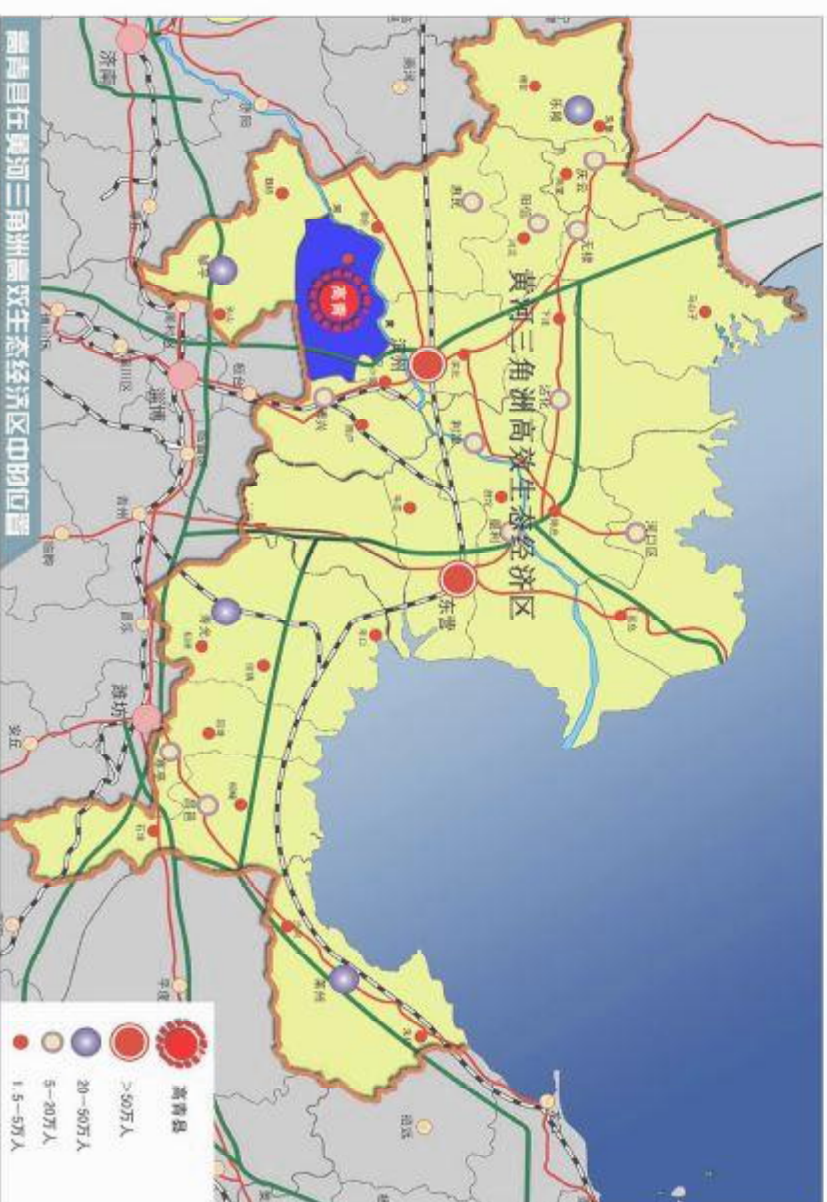


第二部分 图 集


高青县城市供热专项规划(2019-2035年)

区位分析图

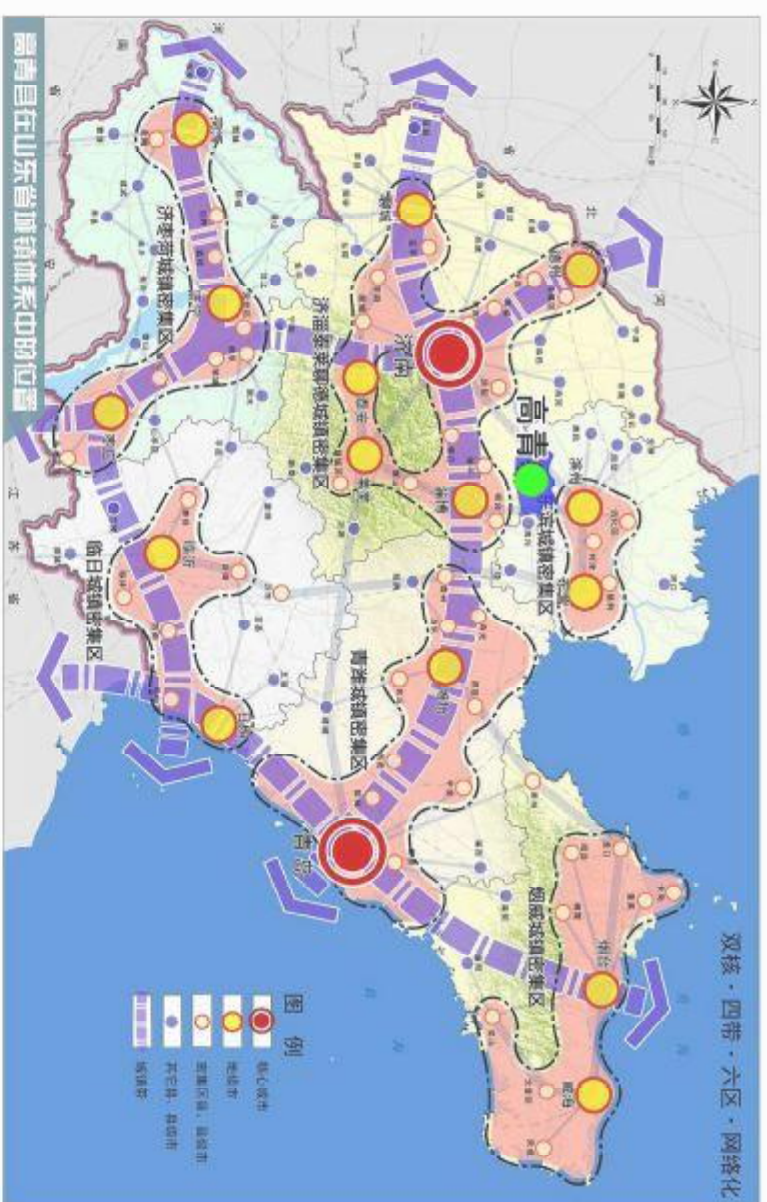



高青县城市供热专项规划(2019-2035年)

县城空间布局统筹规划图

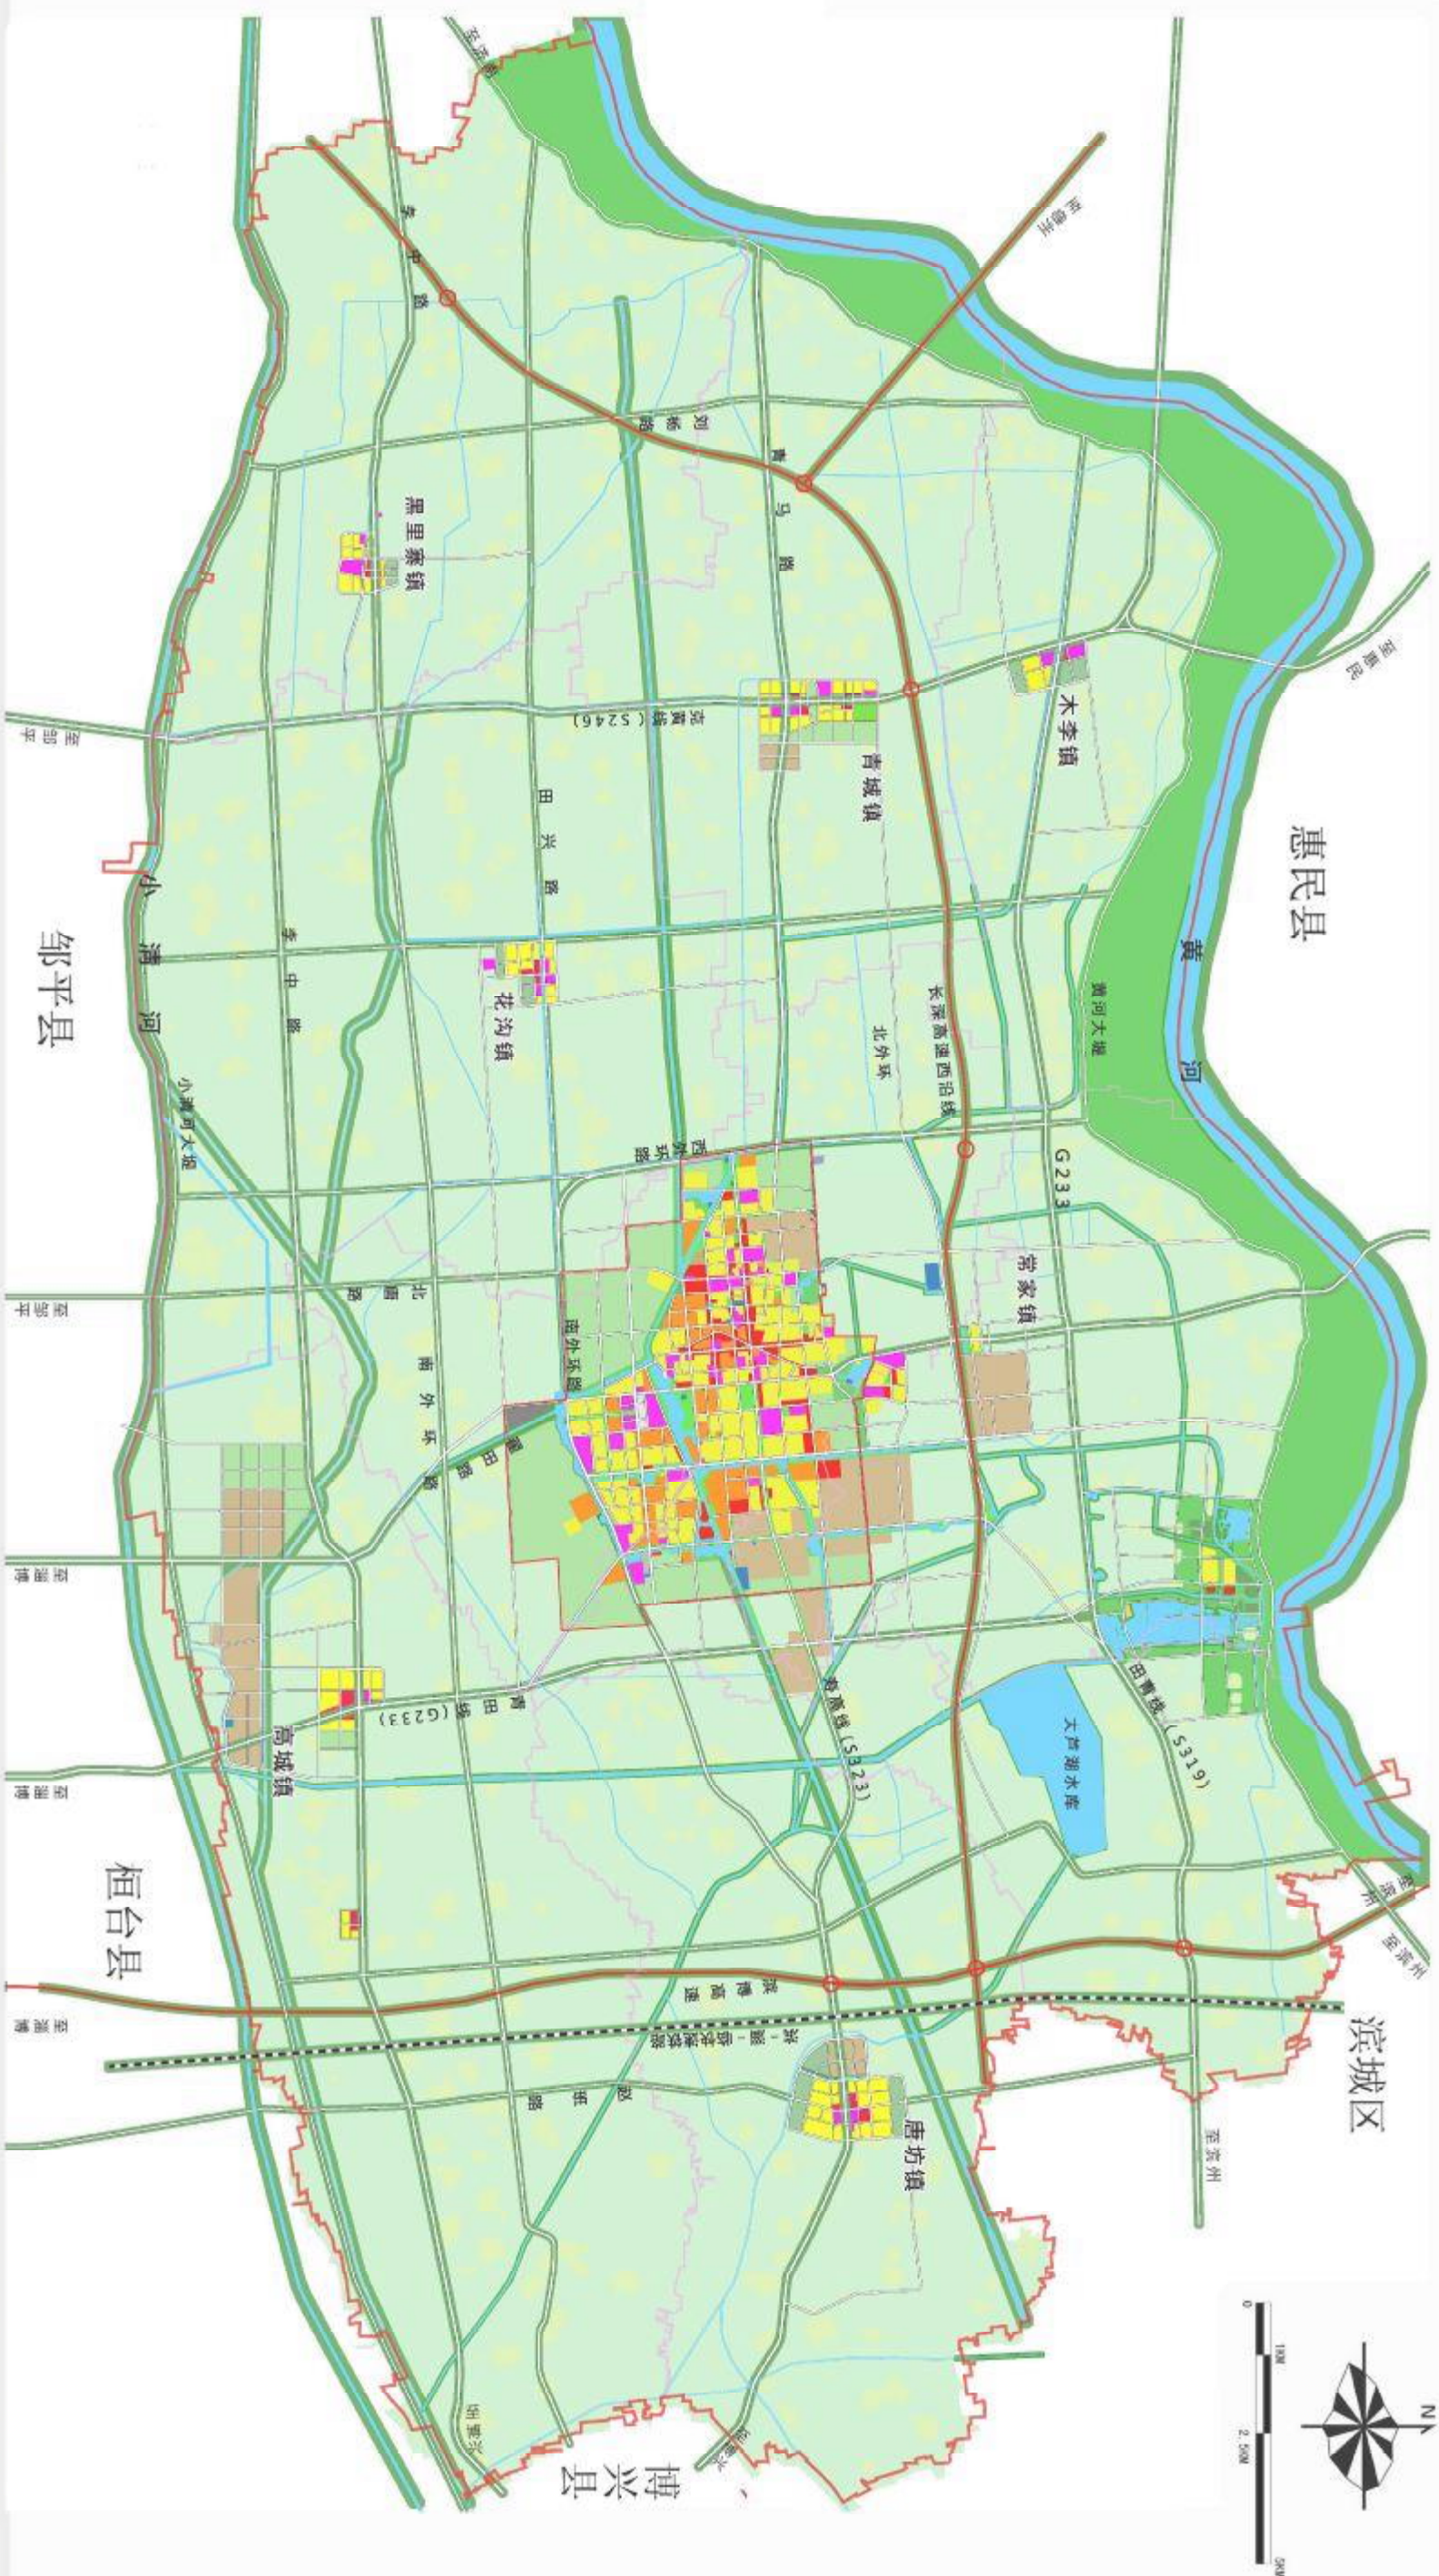

高青县城市供热专项规划(2019-2035年)



供热规划区用地规划图

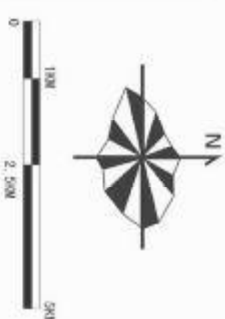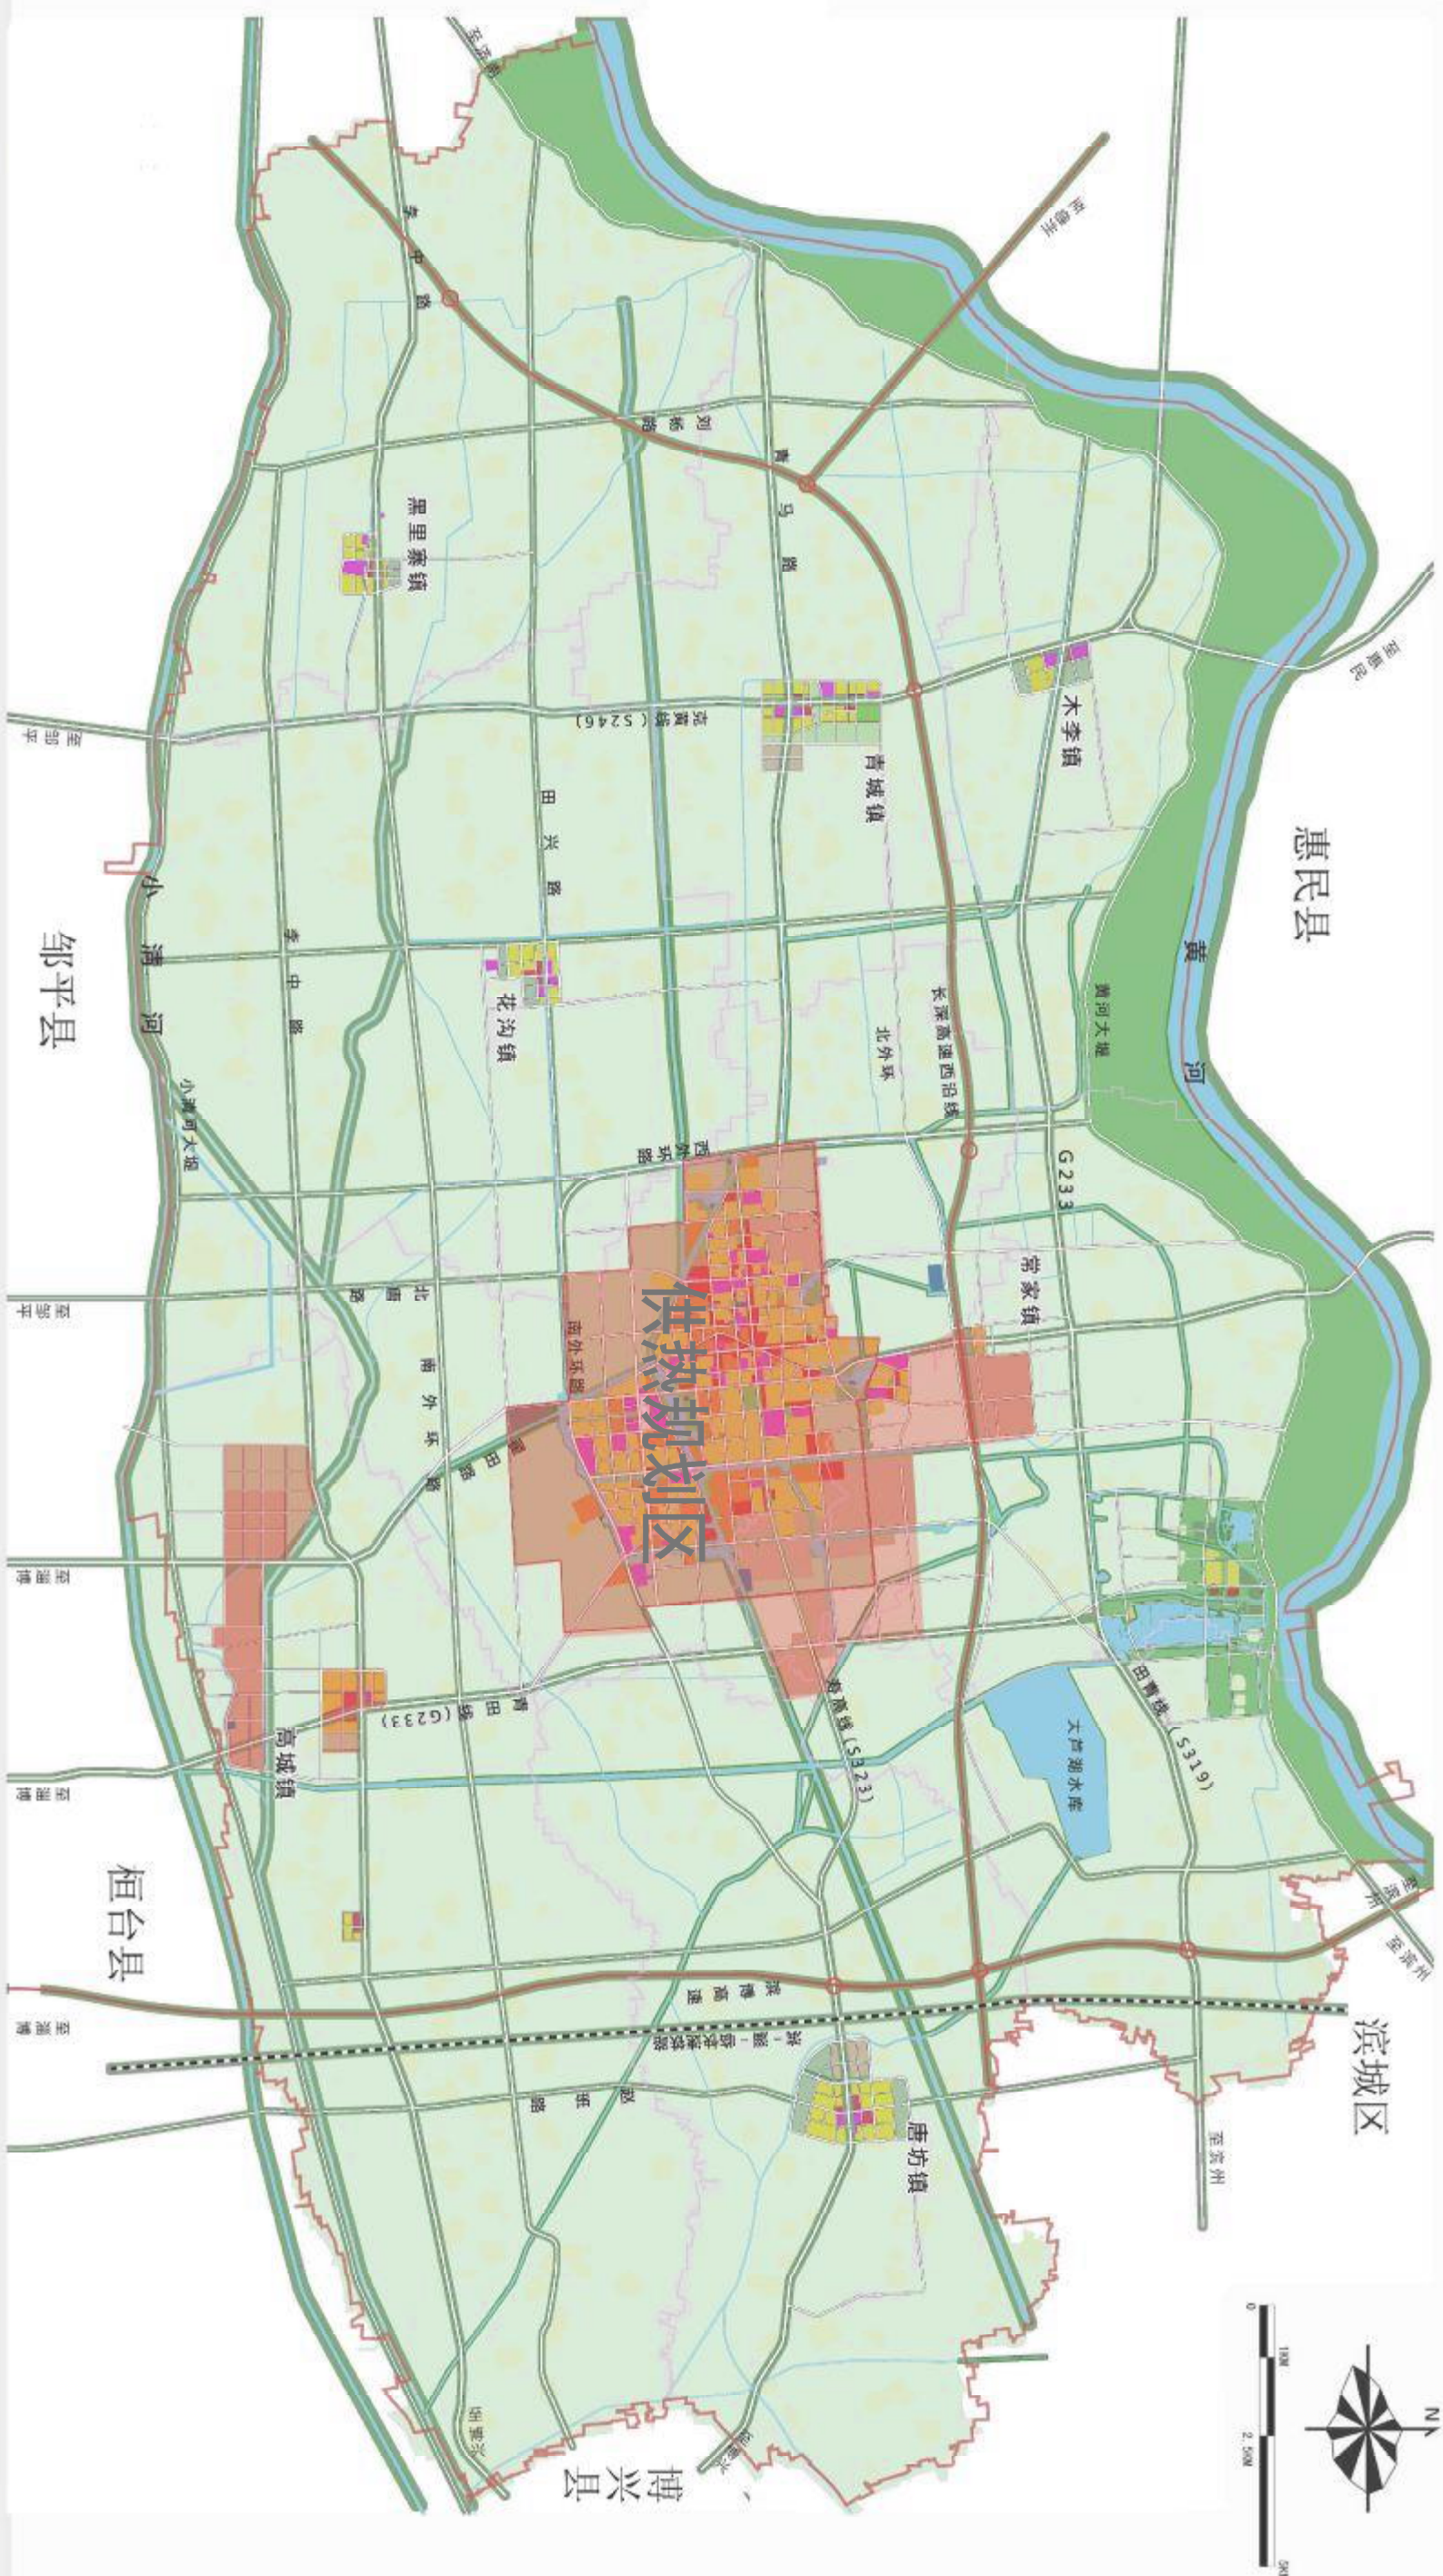

- 图例**
- | | | | | | |
|--|---------------|--|-----------|--|--------|
| | 二类居住用地 | | 道路与交通设施用地 | | 村庄建设用地 |
| | 公共管理与公共服务设施用地 | | 公用设施用地 | | 机场用地 |
| | 商业服务业设施用地 | | 公园绿地 | | 生态绿地 |
| | 工业用地 | | 防护绿地 | | 水域 |
| | | | 广场用地 | | 发展备用地 |
- 例**
- | | |
|--|------|
| | 高速公路 |
| | 县界 |
| | 铁路 |

高青县城市供热专项规划(2019-2035年)

中心城区用地现状图

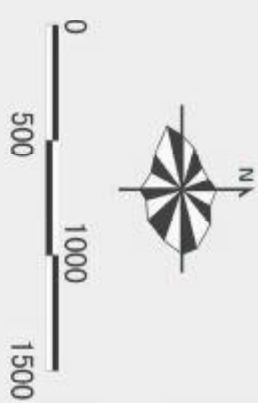
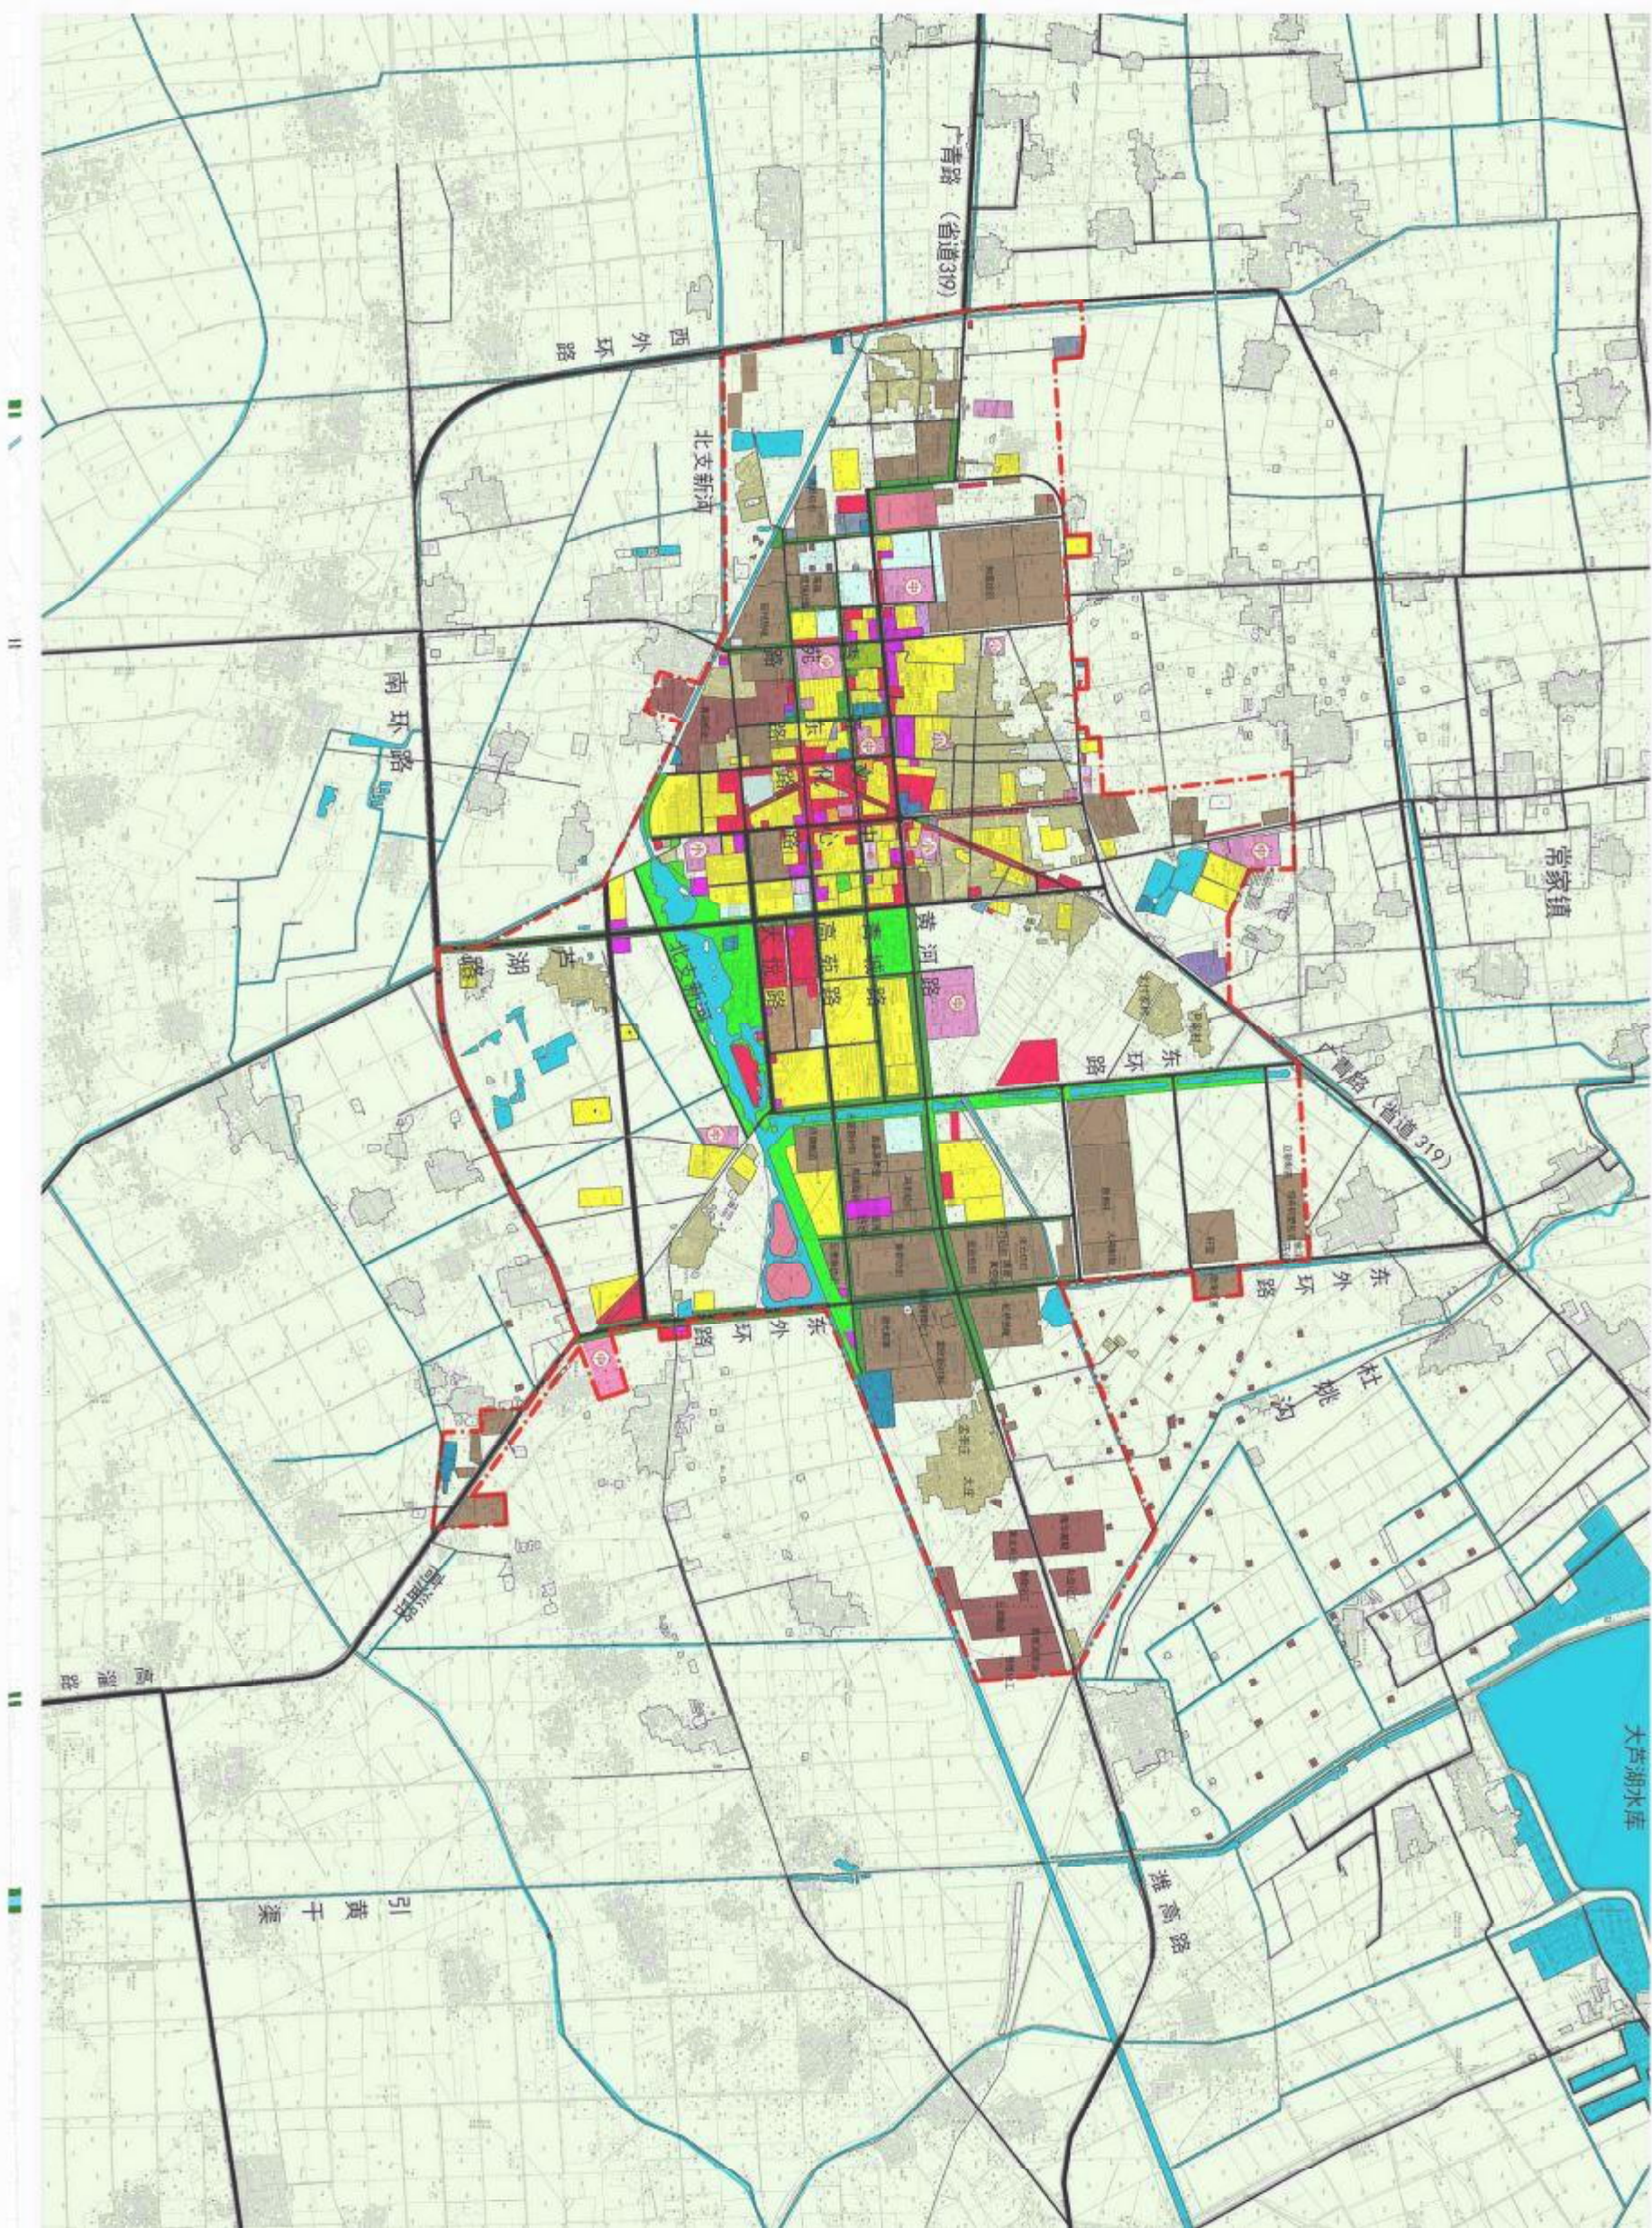


图例

- 二类居住用地
- 三类居住用地
- 行政办公用地
- 文化设施用地
- 教育科研用地
- 体育用地
- 医疗卫生用地
- 社会福利用地
- 商业用地
- 娱乐康体用地
- 其他服务设施用地
- 二类工业用地
- 三类工业用地
- 物流仓储用地
- 交通场站用地
- 公用设施用地
- 公园绿地
- 道路绿化
- 水体
- 城市道路
- 现状建成区范围圈线

高青县城市供热专项规划(2019-2035年)

中心城区近期建设规划图

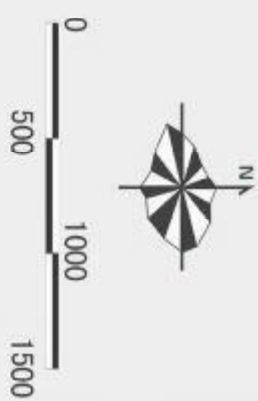
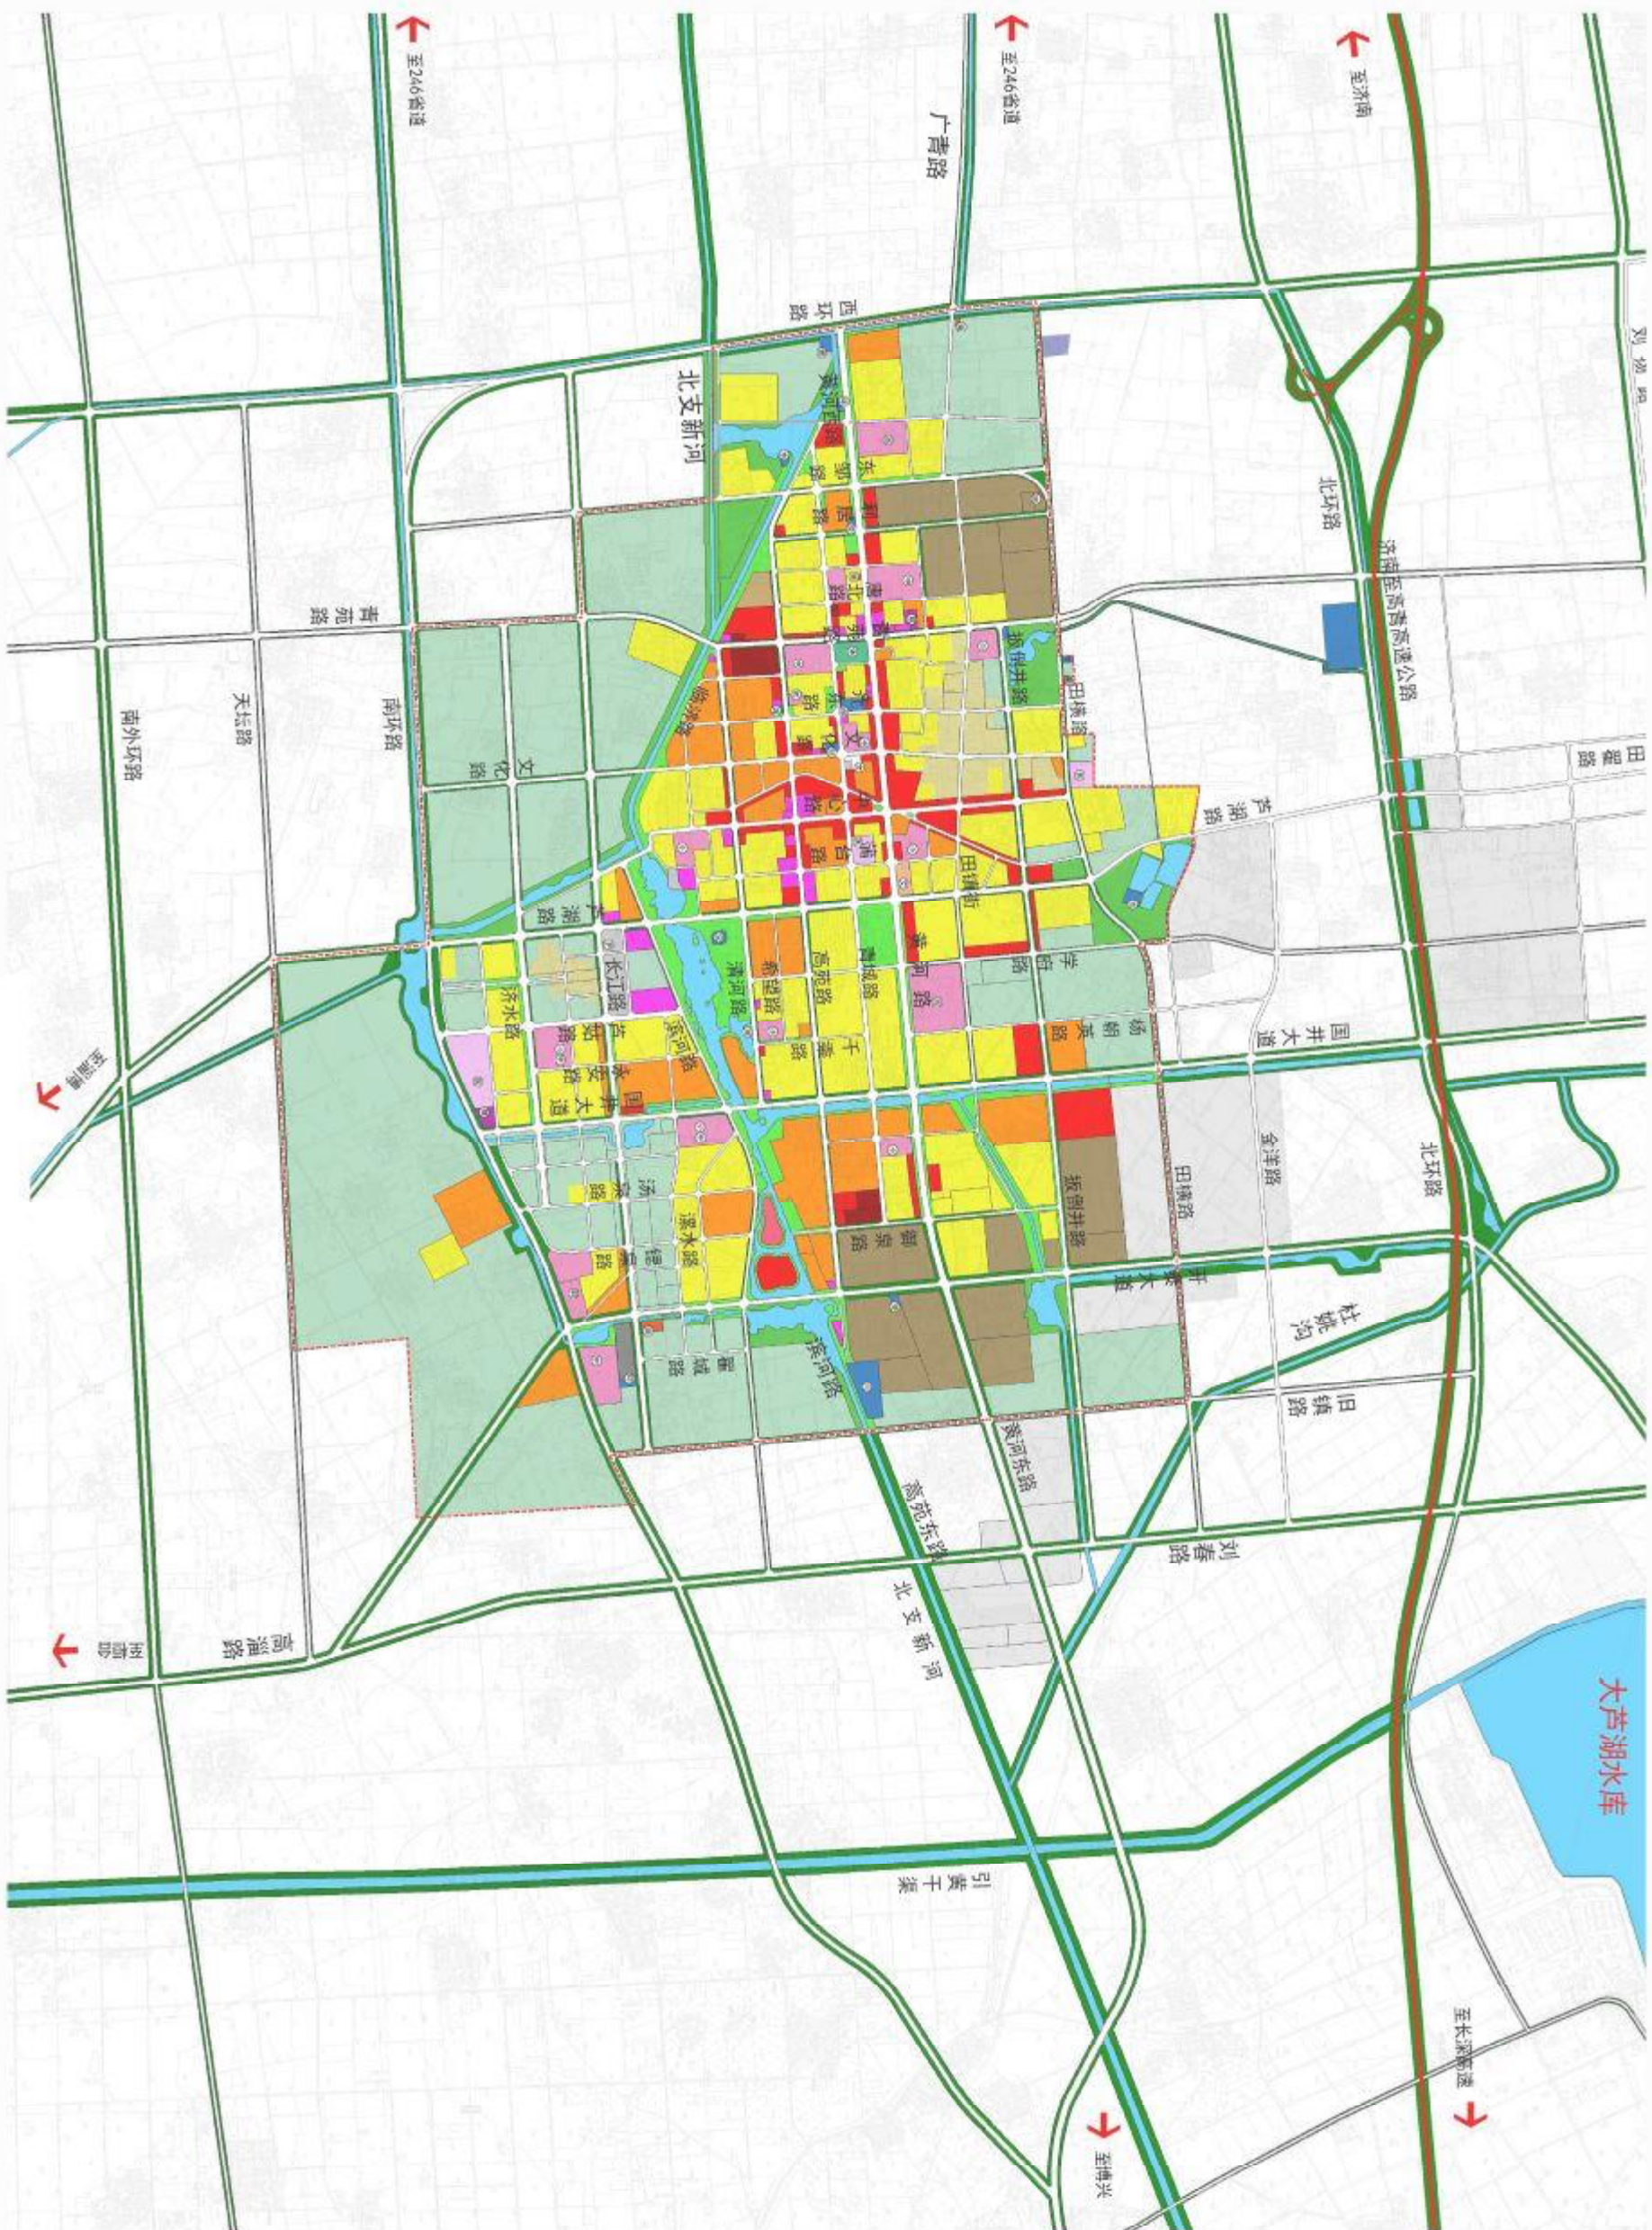


图例

- 二类居住用地
- 三类居住用地
- 行政办公用地
- 文化设施用地
- 教育科研用地
- 体育用地
- 医疗卫生用地
- 社会福利用地
- 商业用地
- 娱乐康体用地
- 其他服务设施用地
- 二类工业用地
- 三类工业用地
- 物流仓储用地
- 交通场站用地
- 公用设施用地
- 公园绿地
- 道路绿化
- 水体
- 城市道路
- 现状建成区范围线

高青县城市供热专项规划(2019-2035年)

中心城区远期建设规划图

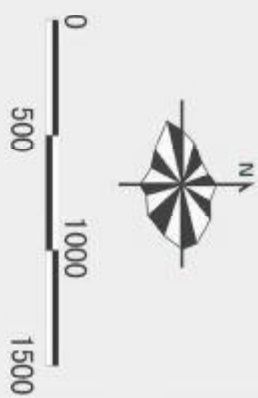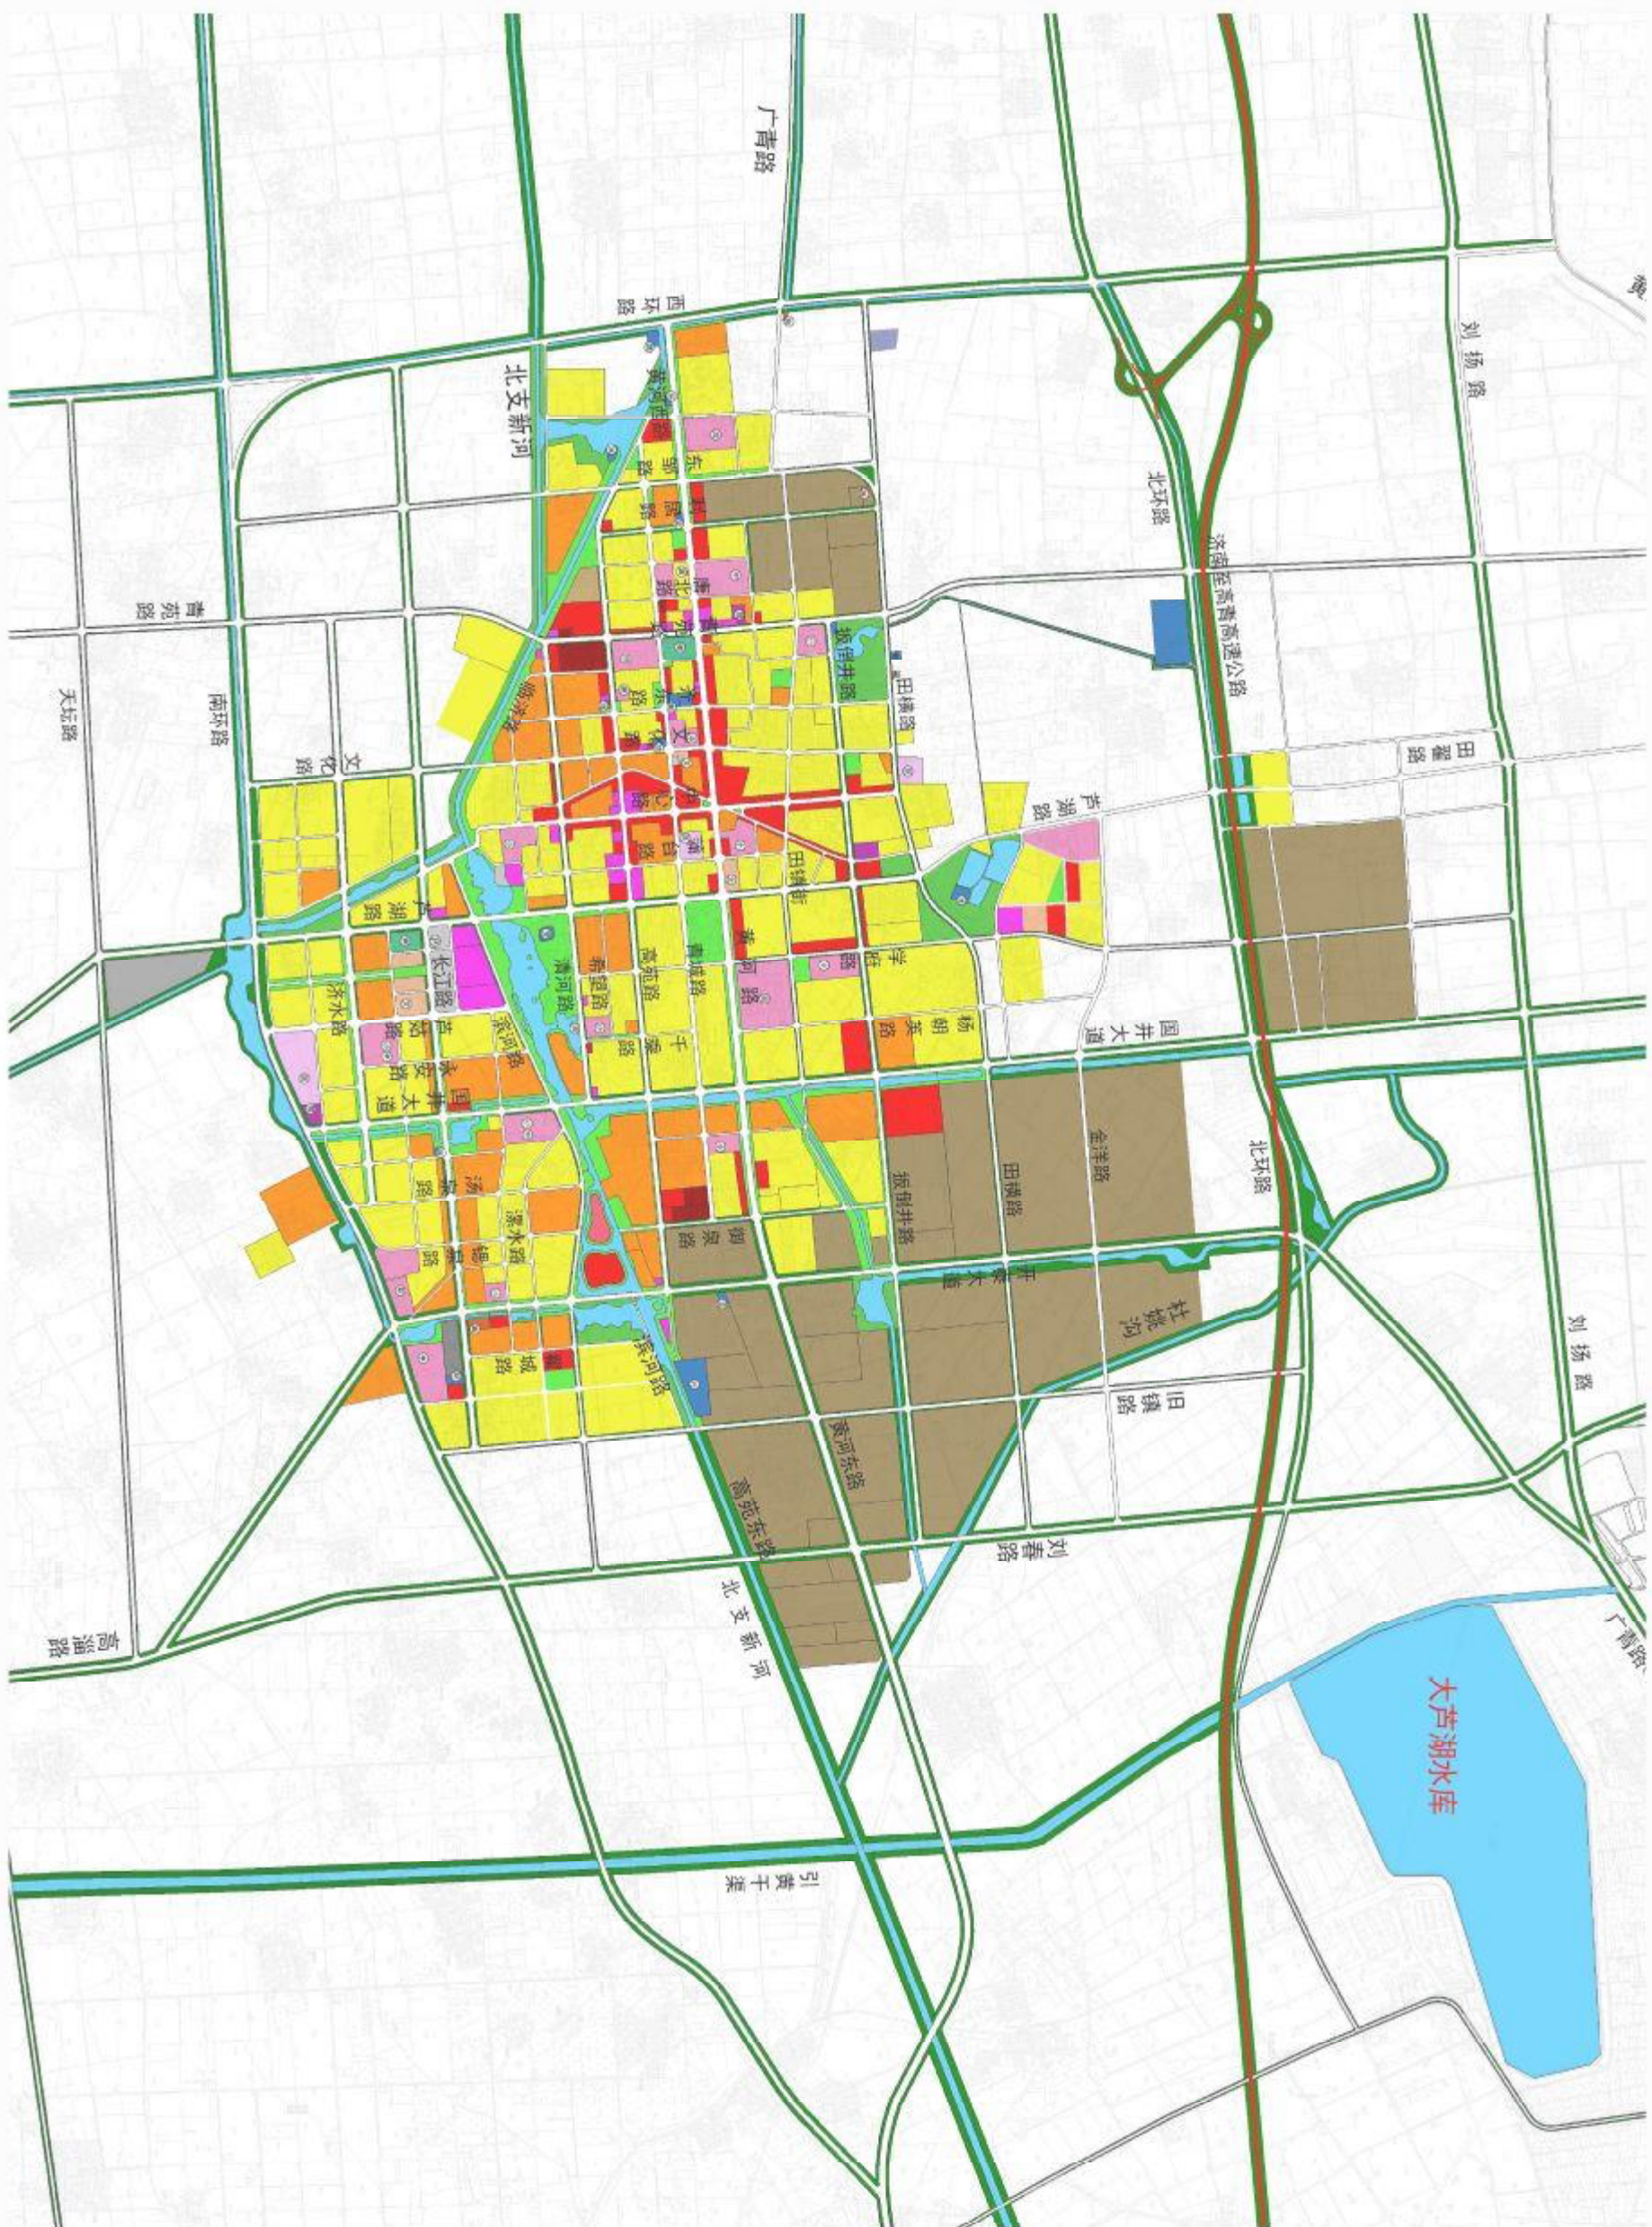


图例

- 二类居住用地
- 三类居住用地
- 行政办公用地
- 文化设施用地
- 教育科研用地
- 体育用地
- 医疗卫生用地
- 社会福利用地
- 商业用地
- 娱乐康体用地
- 其他服务设施用地
- 二类工业用地
- 三类工业用地
- 物流仓储用地
- 交通场站用地
- 公用设施用地
- 公园绿地
- 道路绿化
- 水体
- 城市道路
- 现状建成区范围线


高青县城市供热专项规划(2019-2035年)

热负荷分布现状图

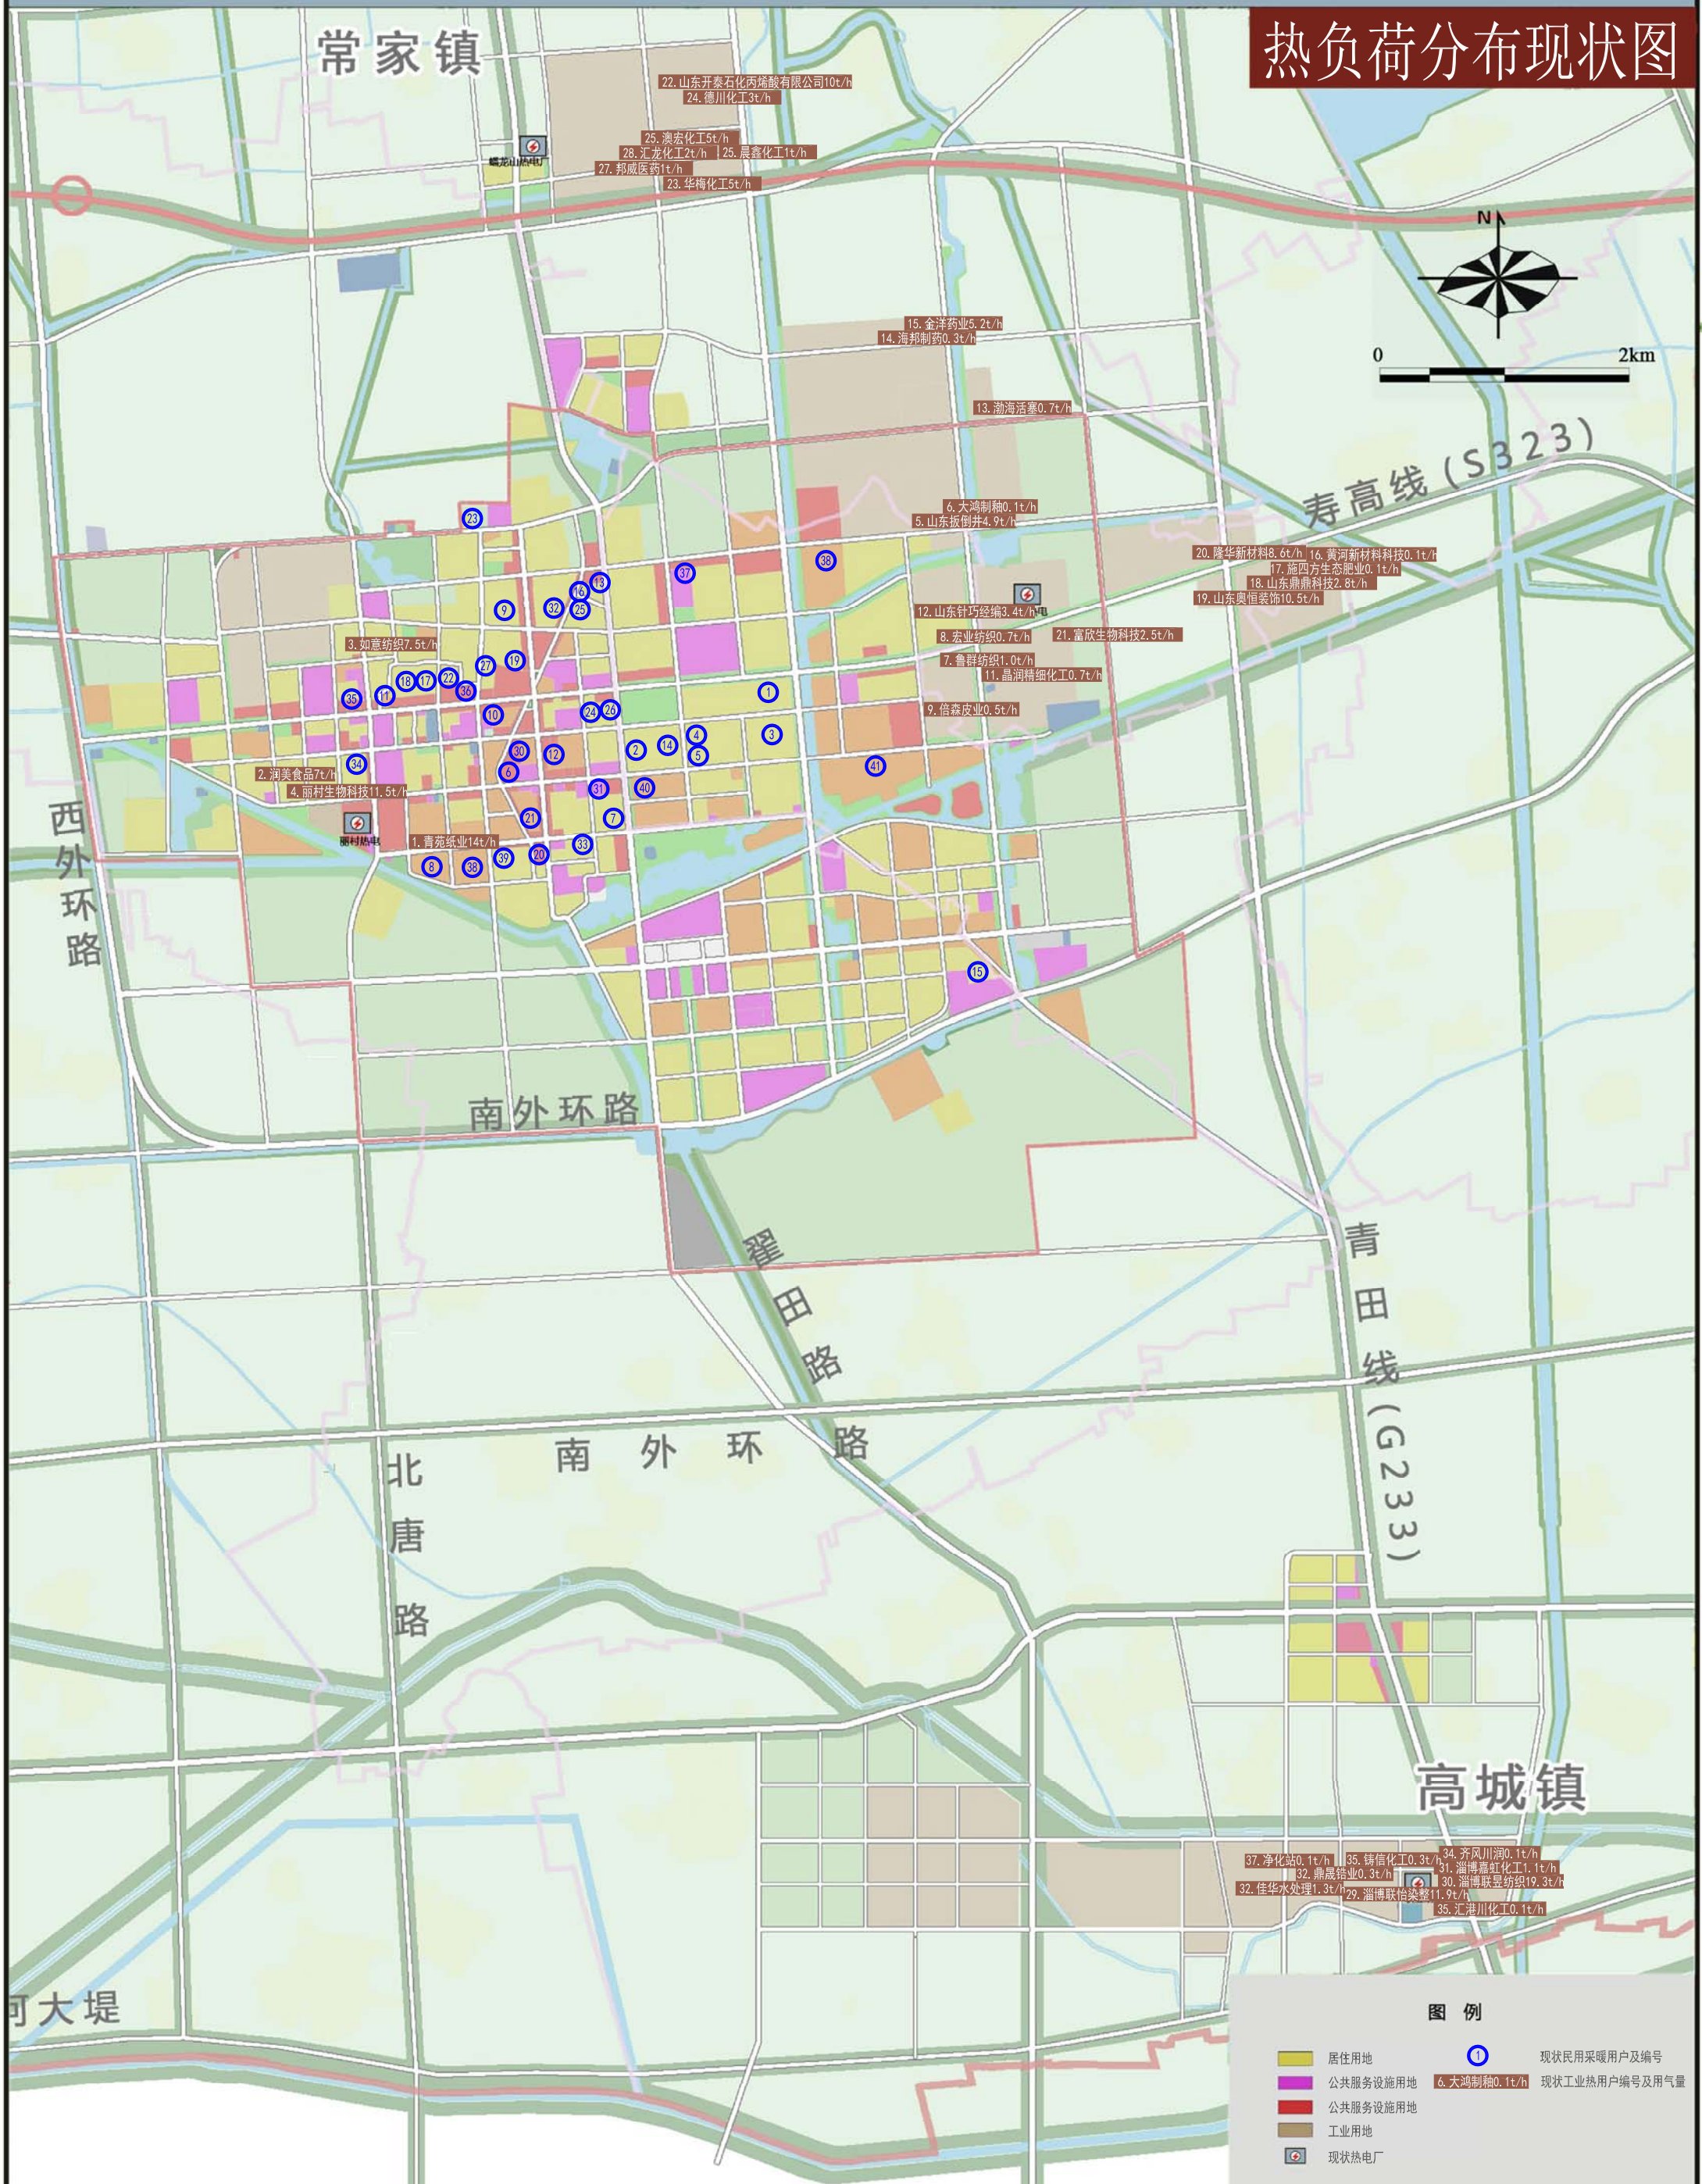


高青县城市供热专项规划(2019-2035年)

热负荷分布规划图

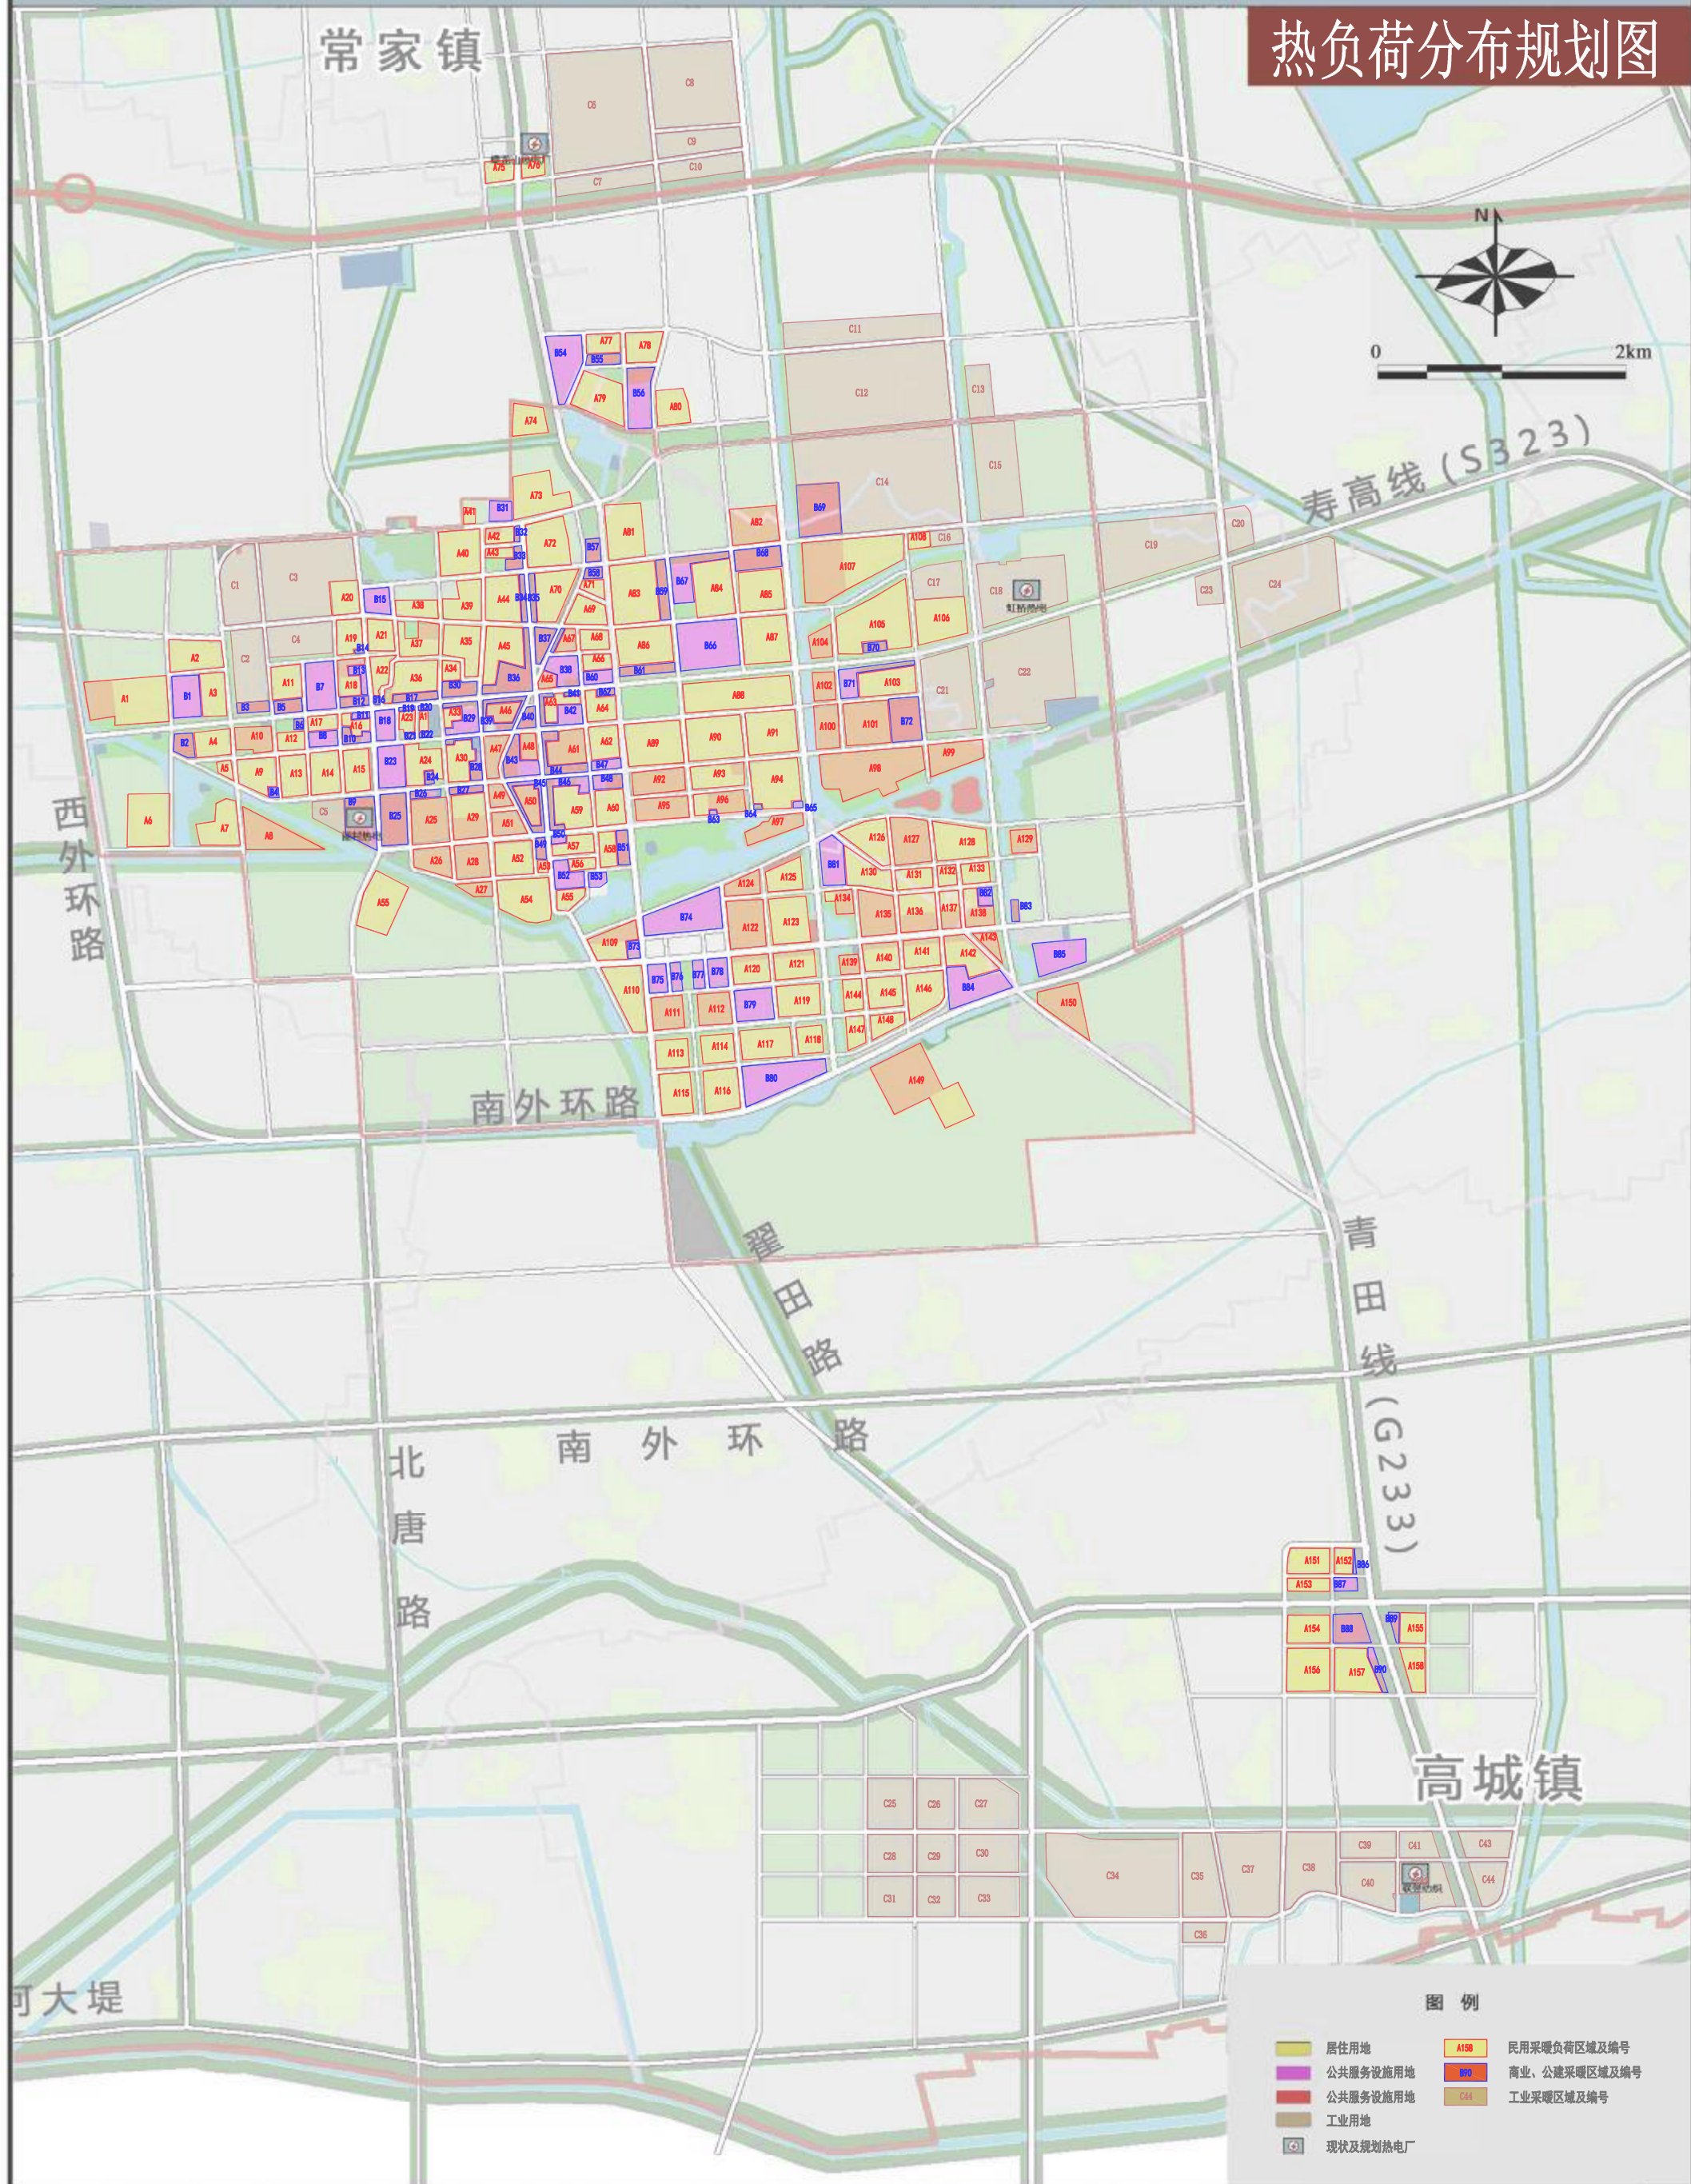


高青县城市供热专项规划(2019-2035年)

供热分区现状图

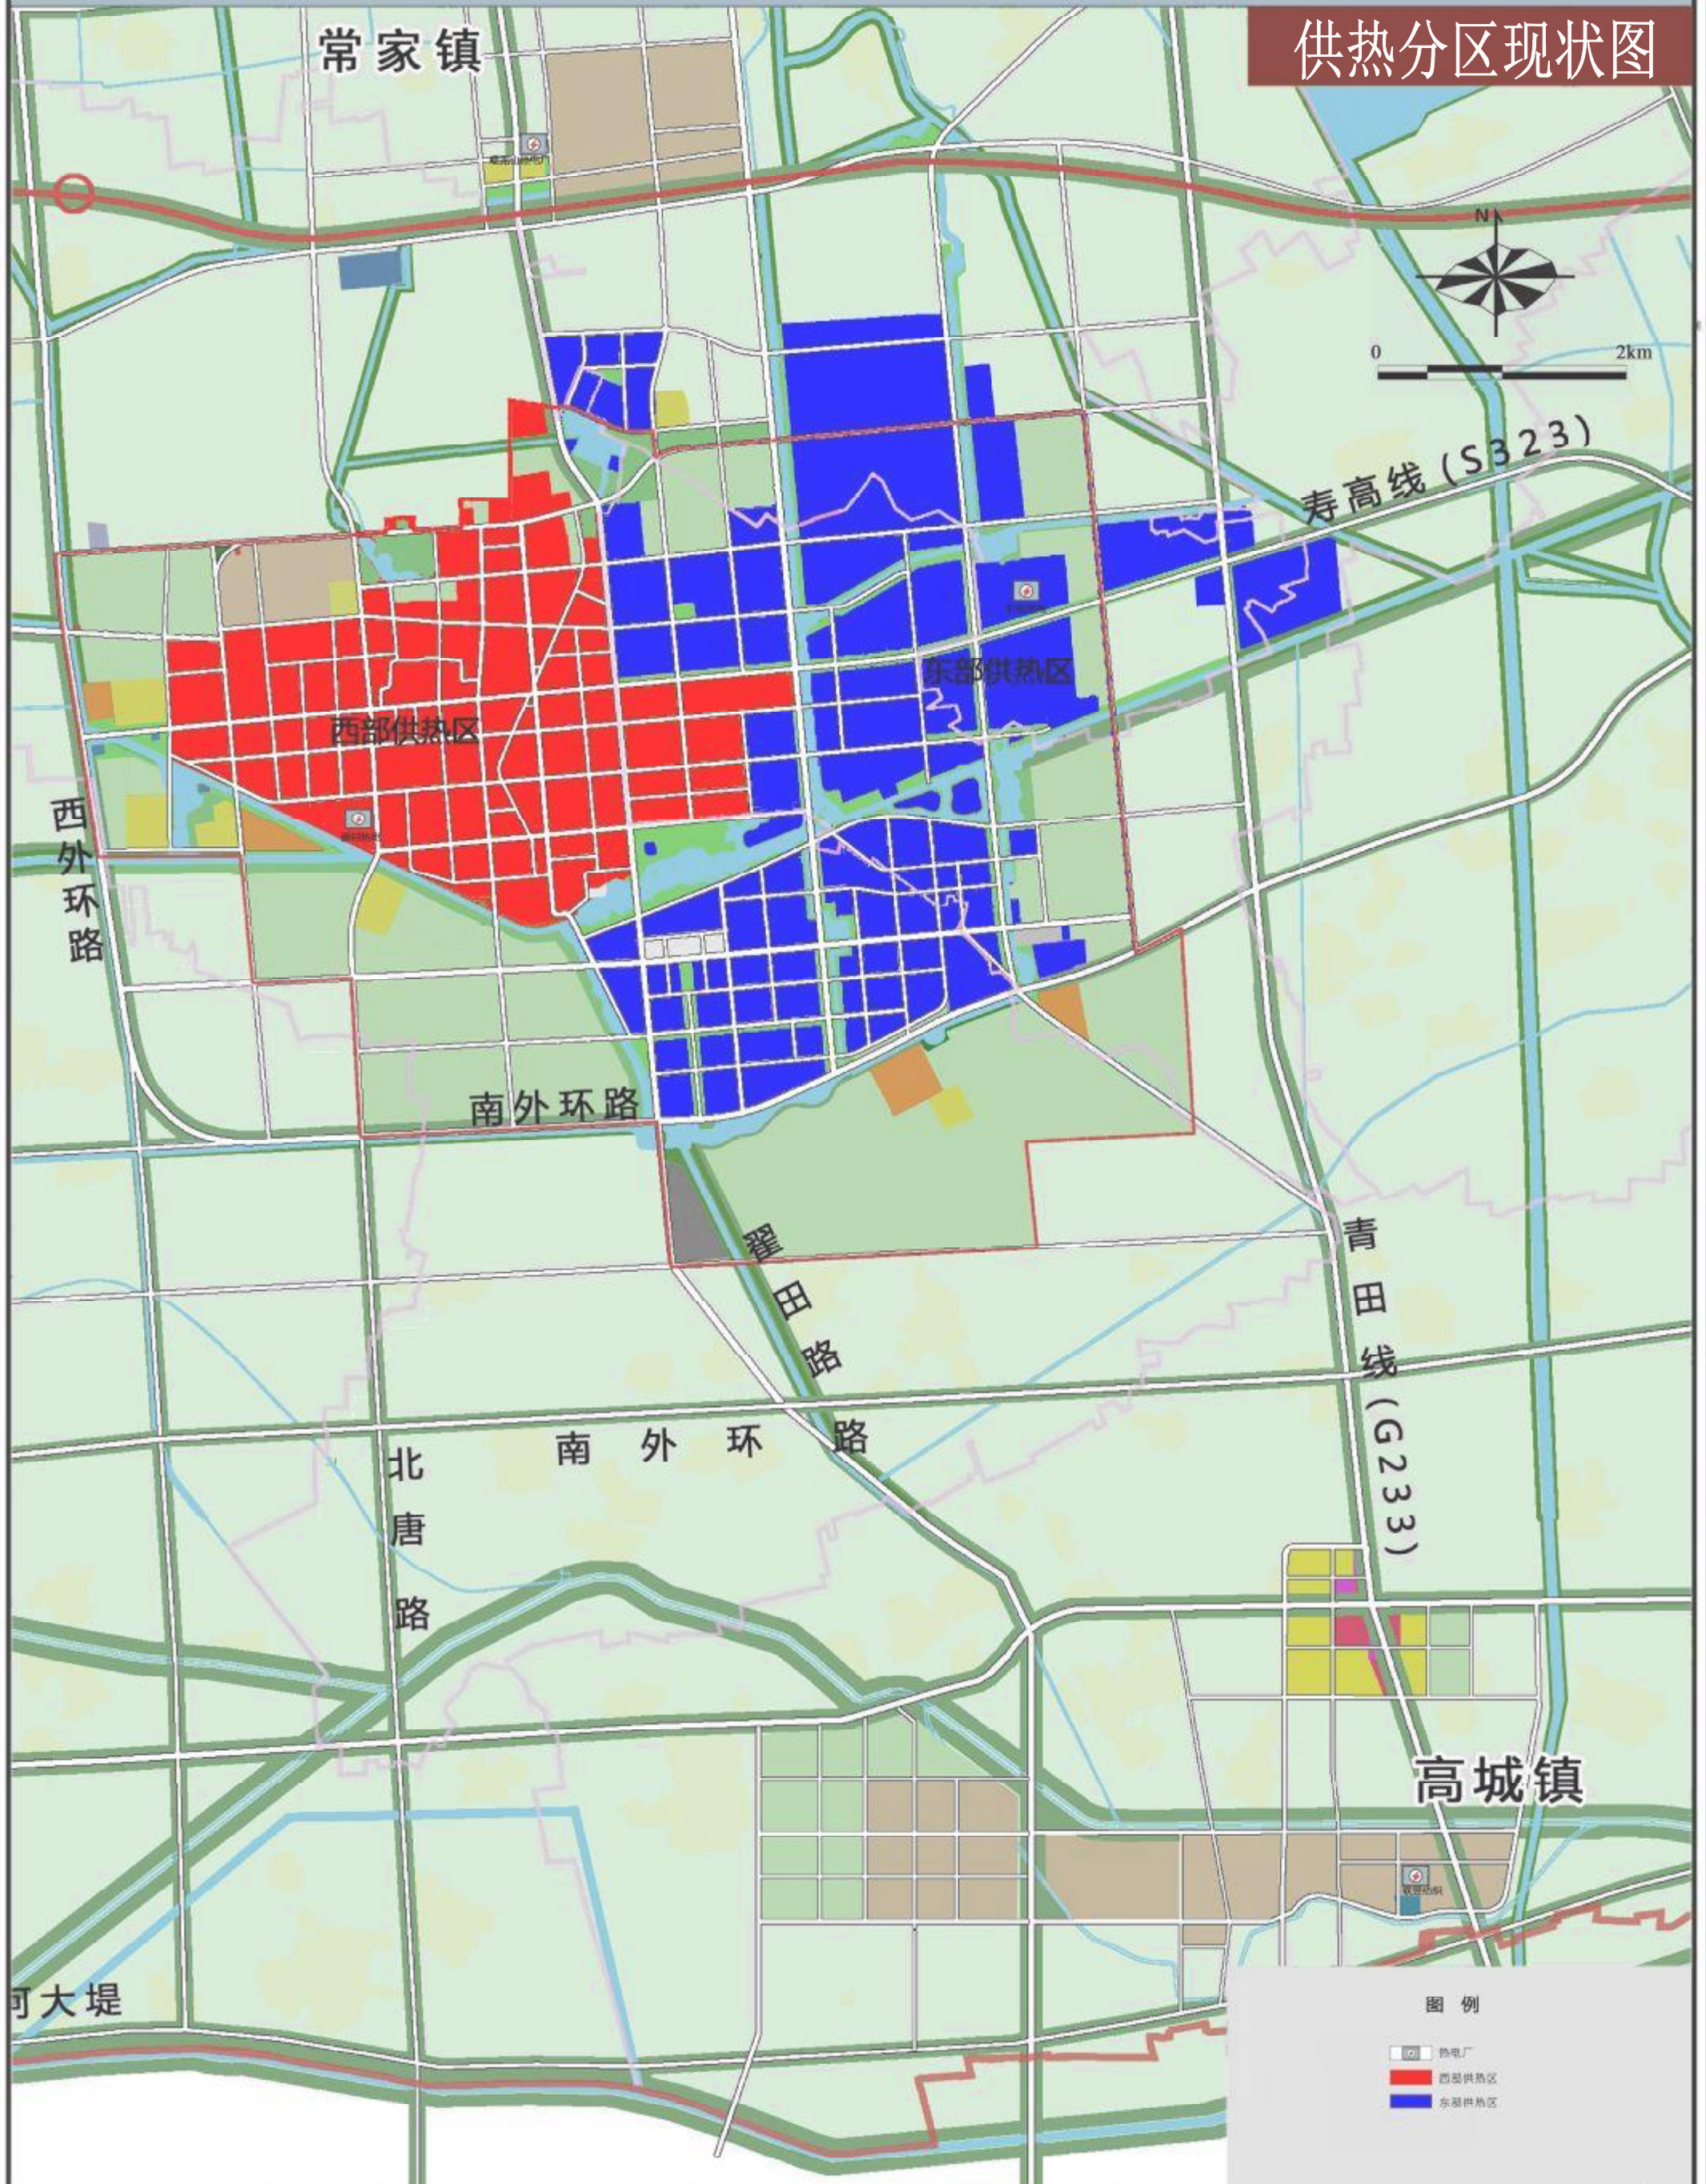


高青县城市供热专项规划(2019-2035年)

供热分区规划图

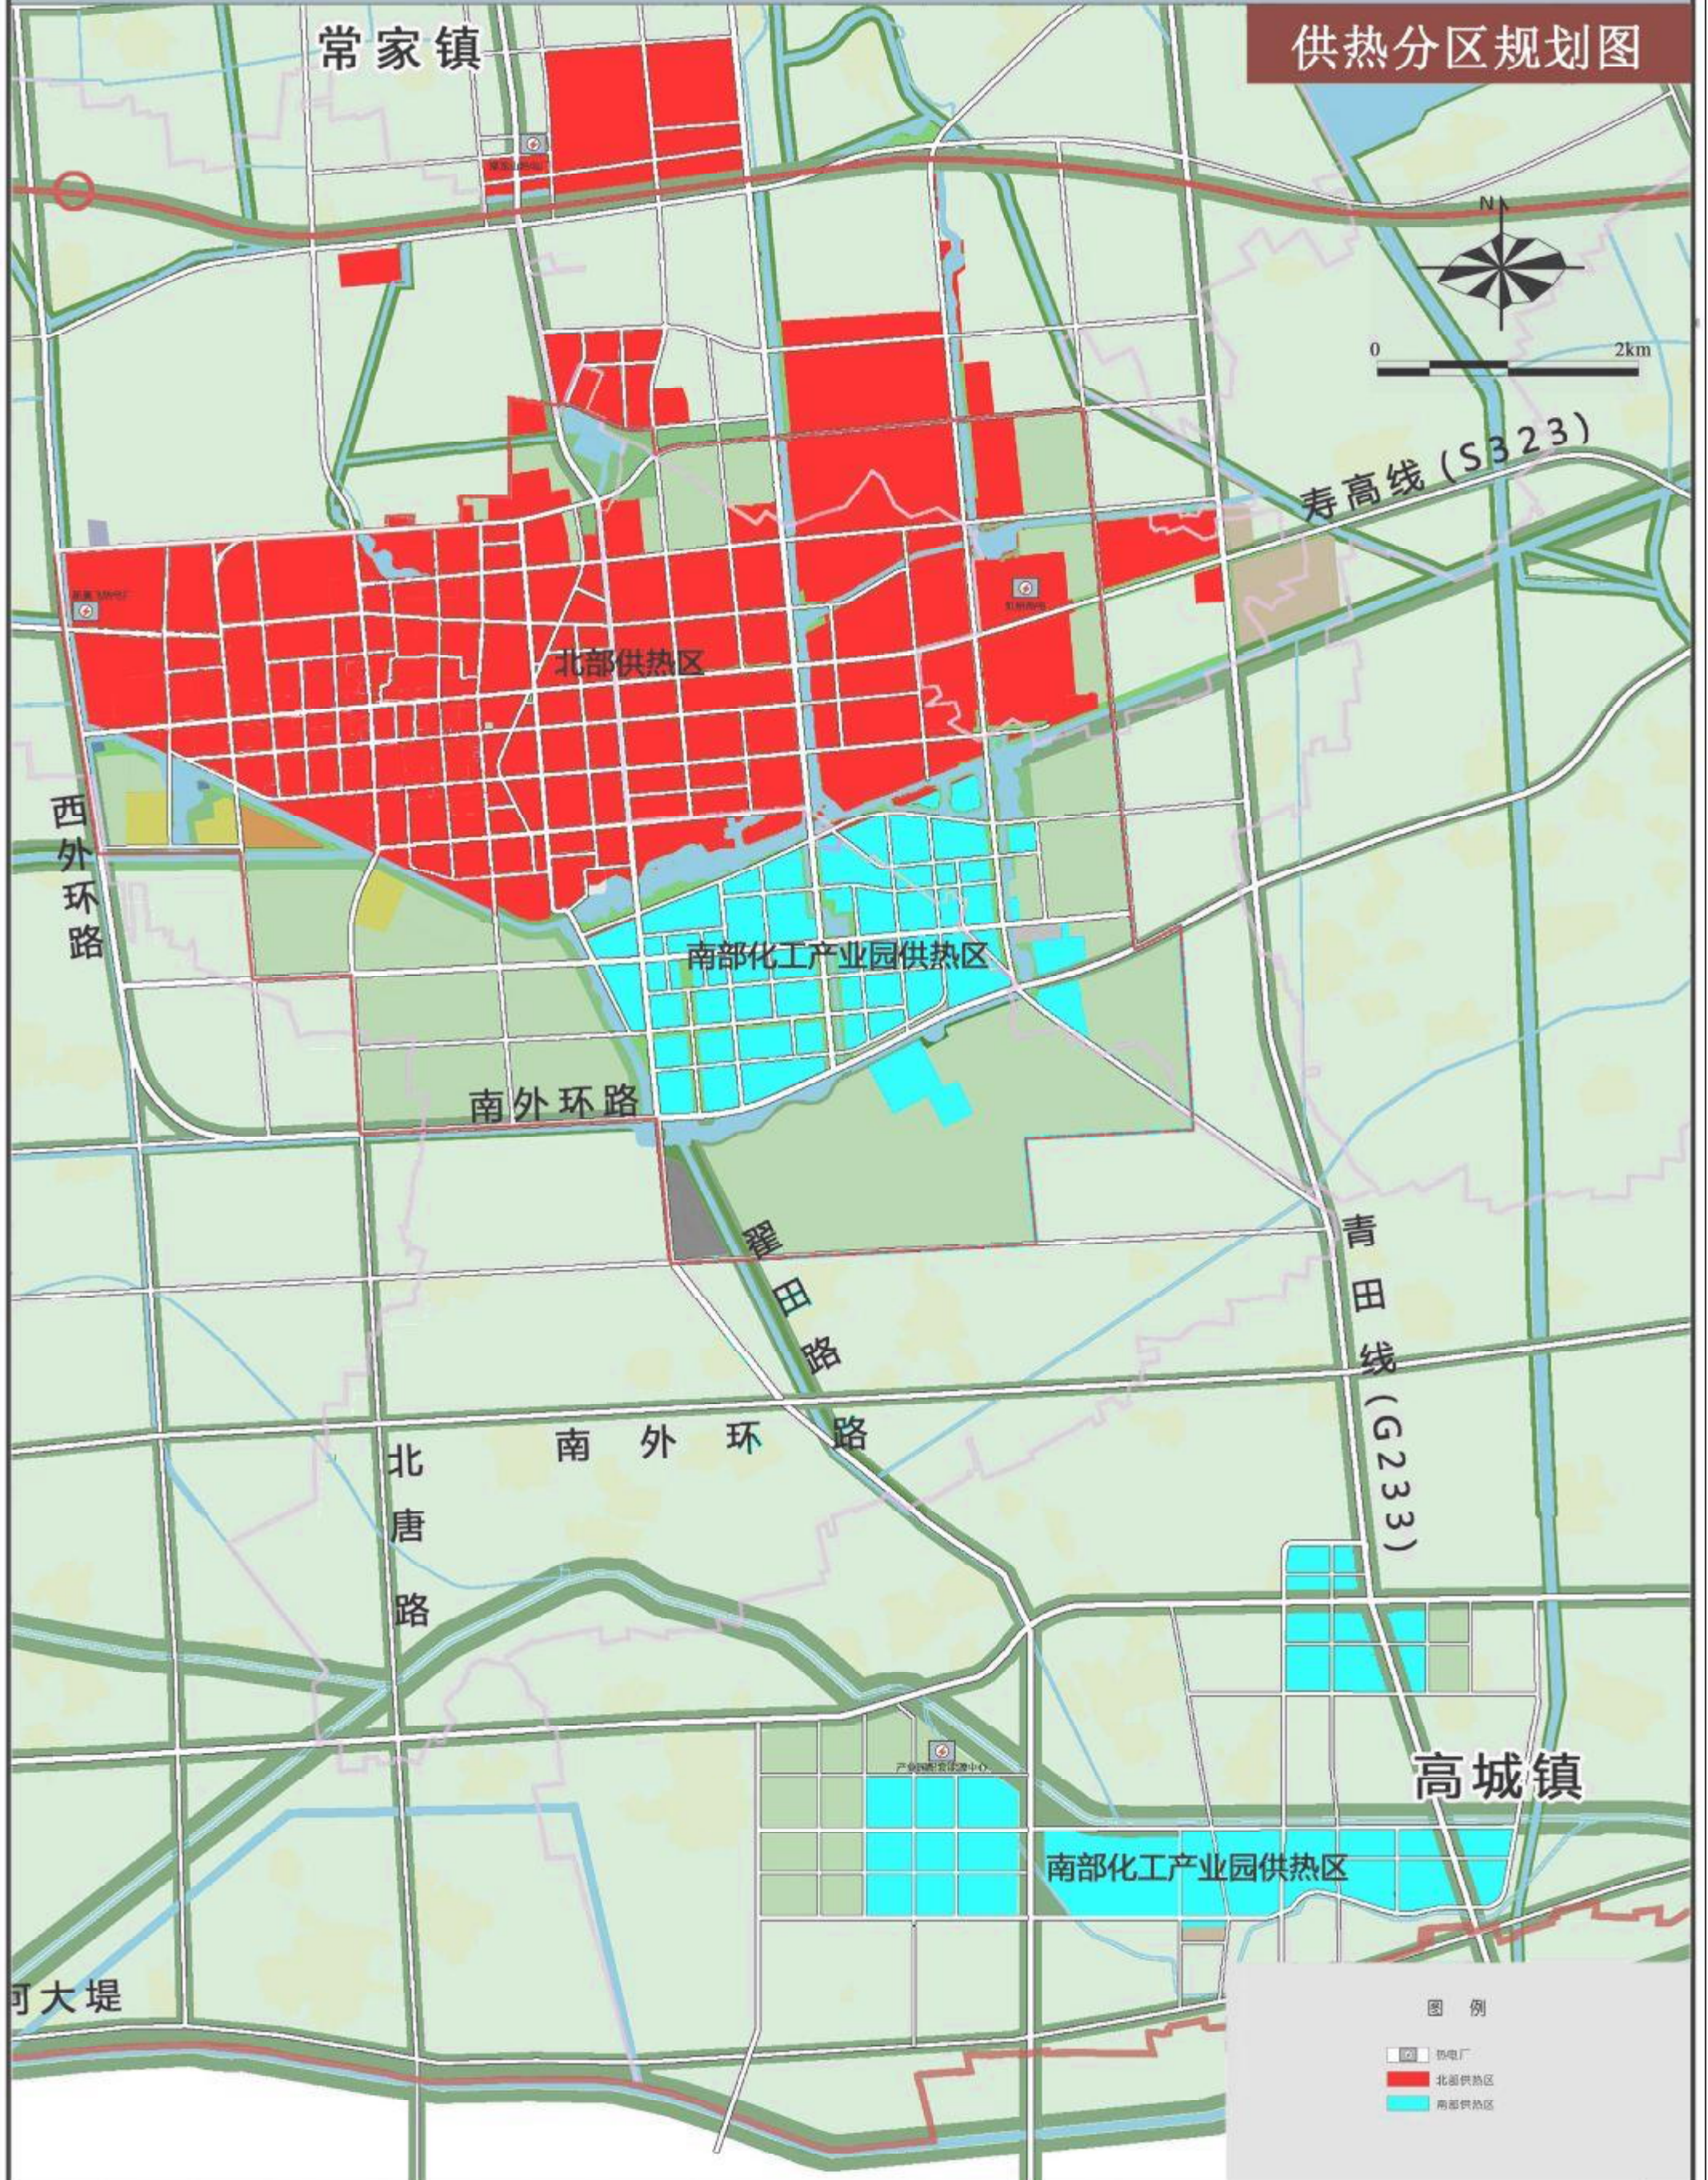


高青县城市供热专项规划(2019-2035年)

供热管网现状图

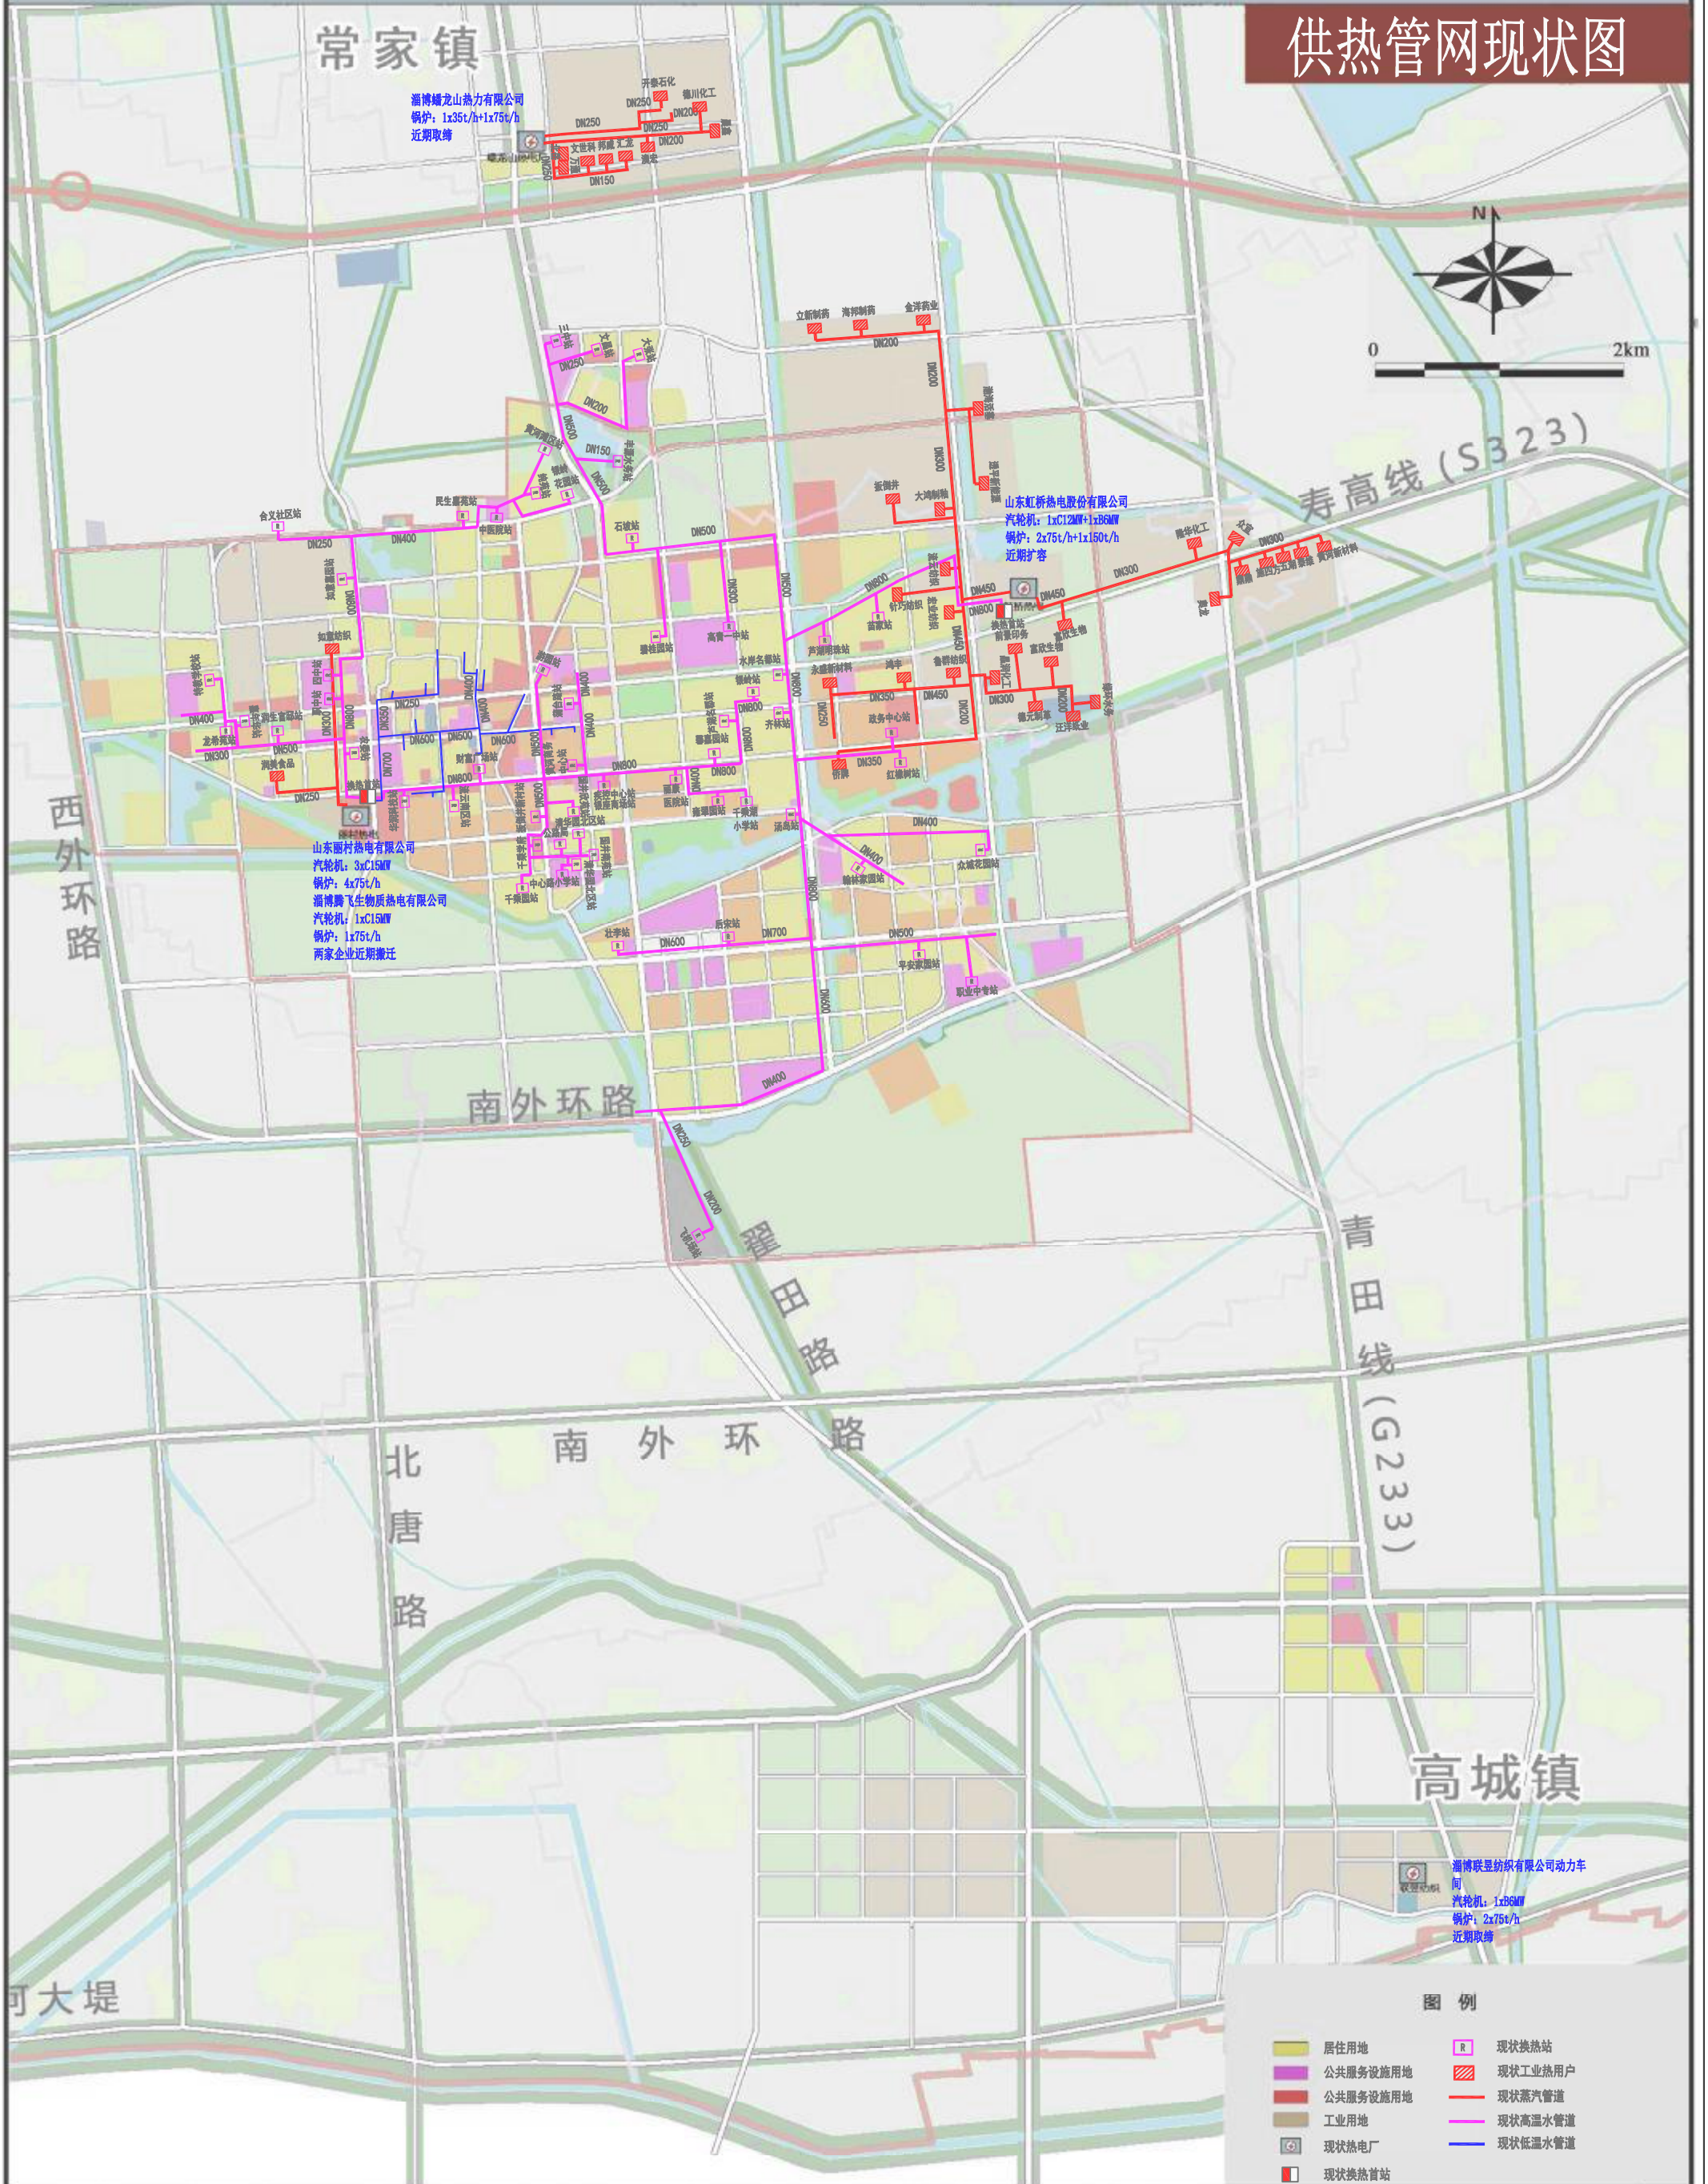

高青县城市供热专项规划(2019-2035年)

热水管网近期规划图

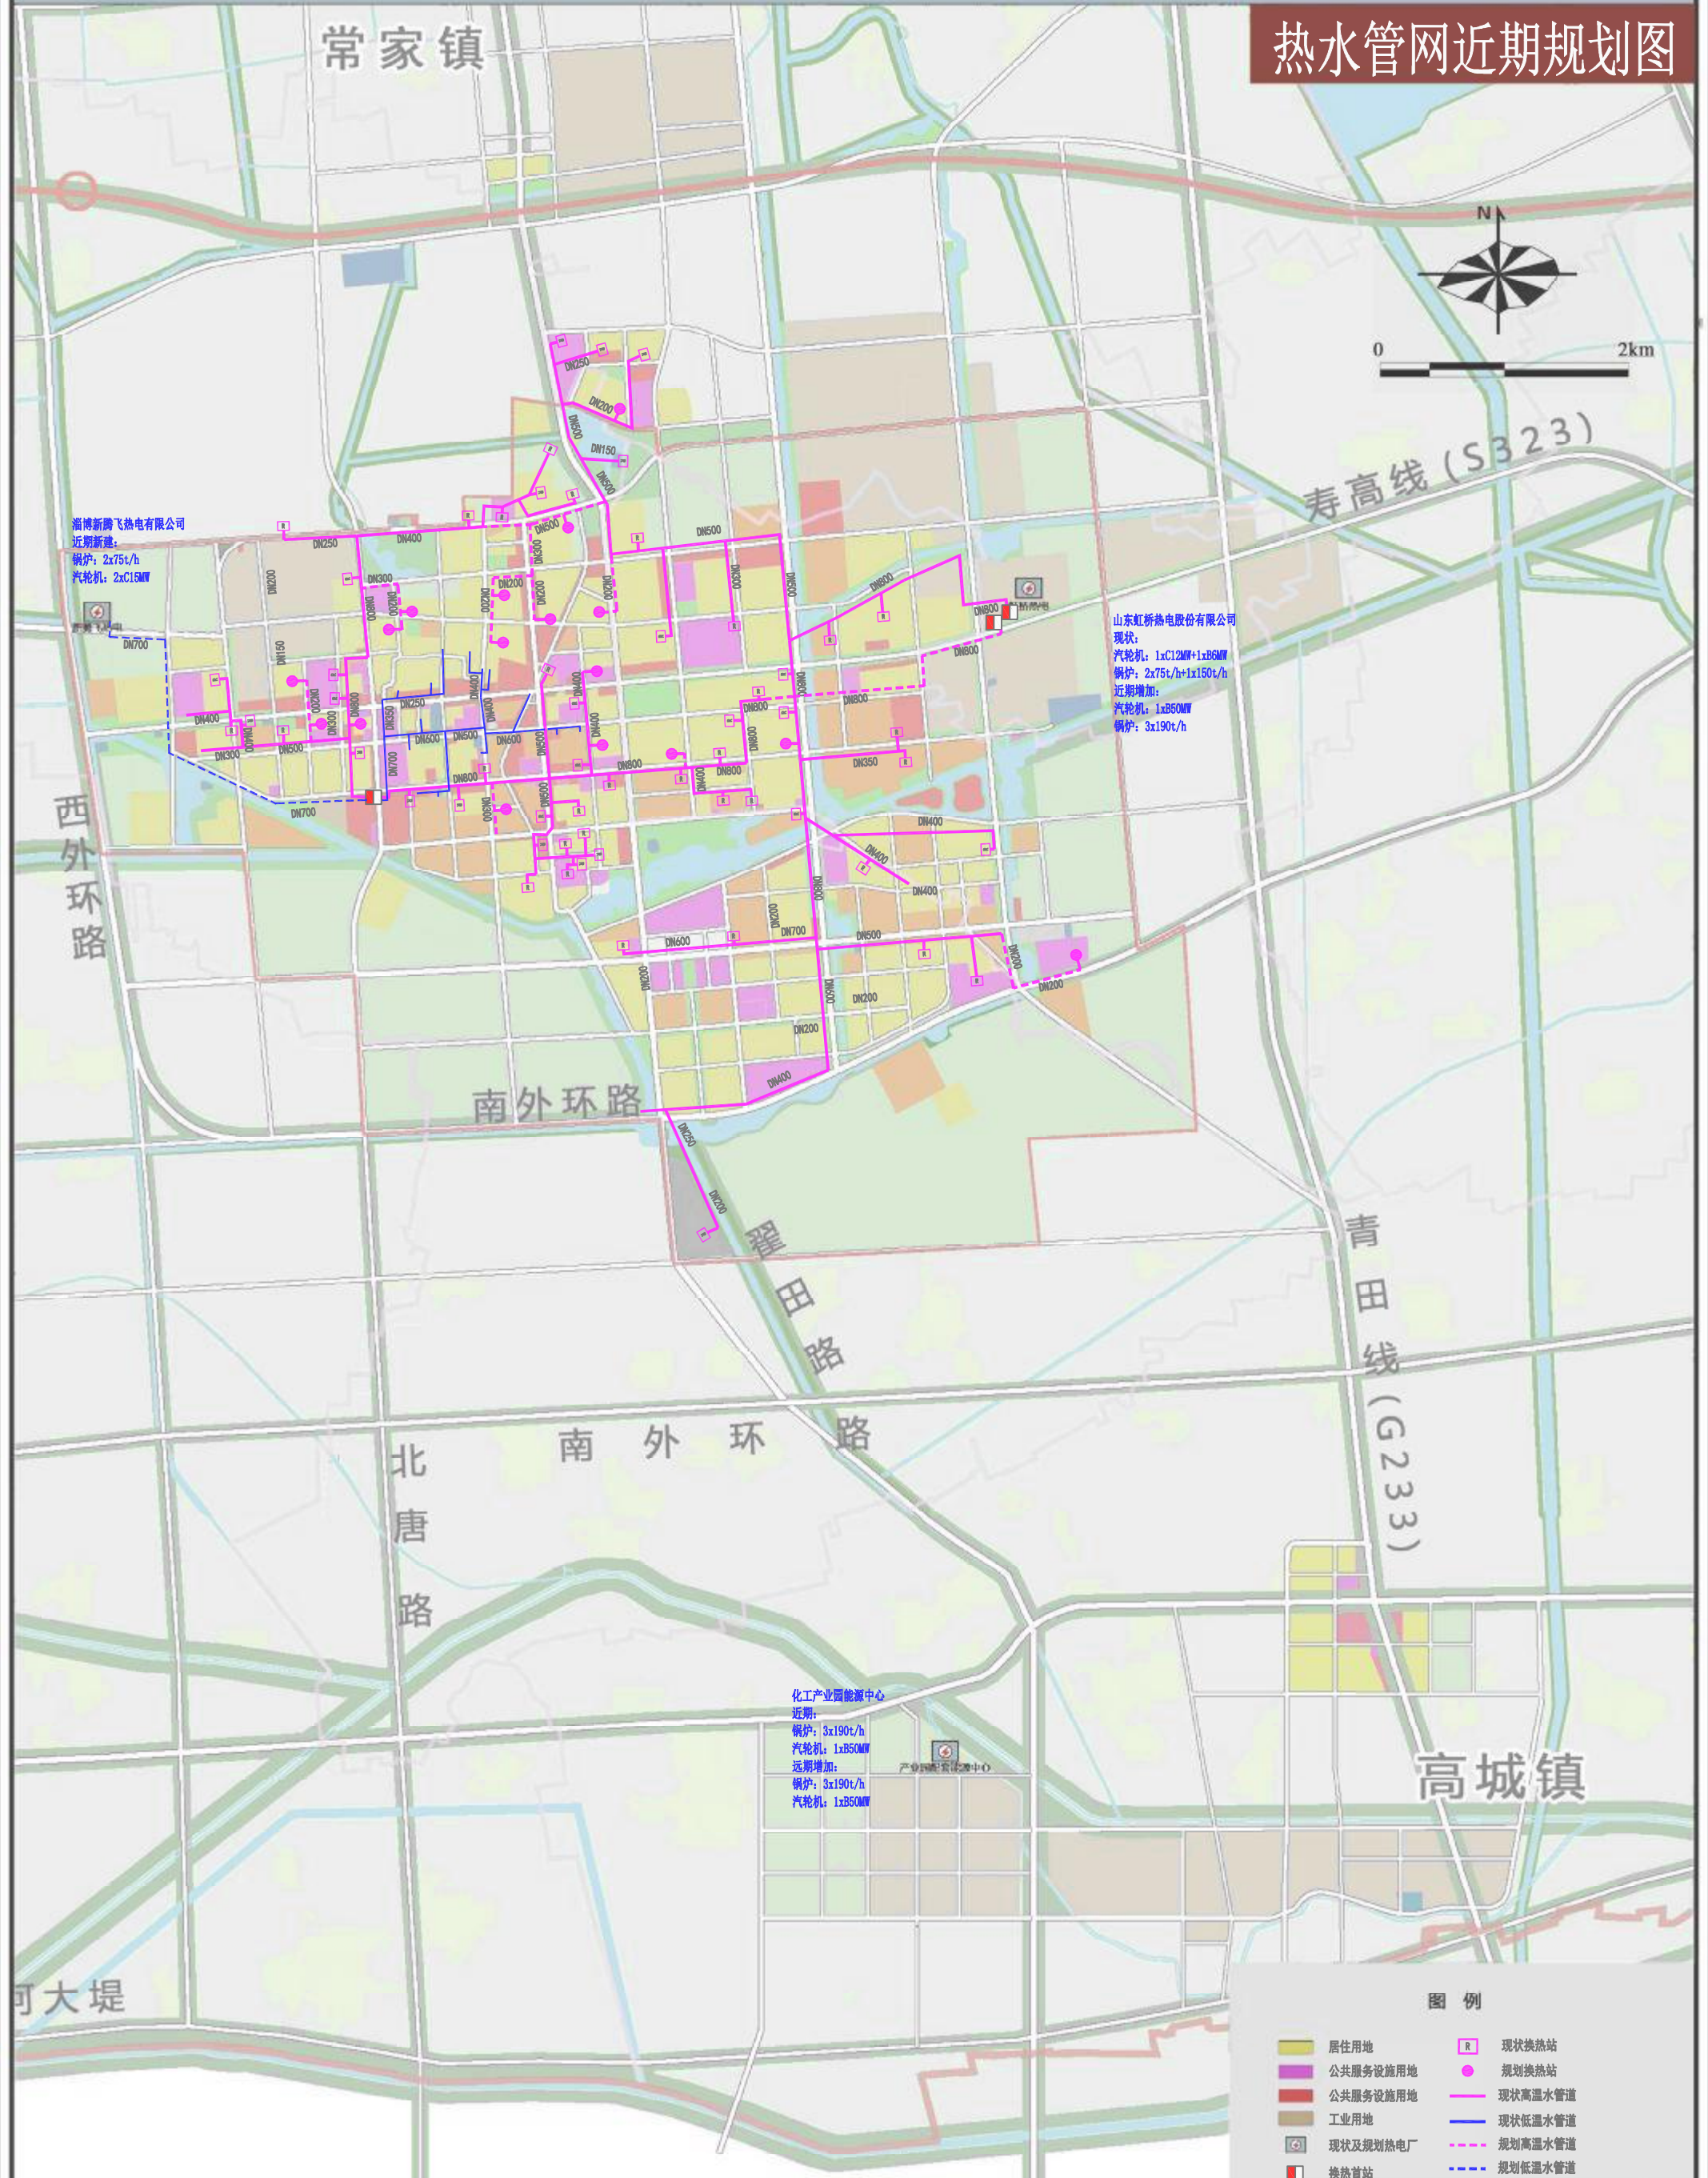


图例

居住用地	现状换热站
公共服务设施用地	规划换热站
公共服务设施用地	现状高温水管道
工业用地	现状低温水管道
现状及规划热电厂	规划高温水管道
换热首站	规划低温水管道

高青县城市供热专项规划(2019-2035年)

热水管网远期规划图

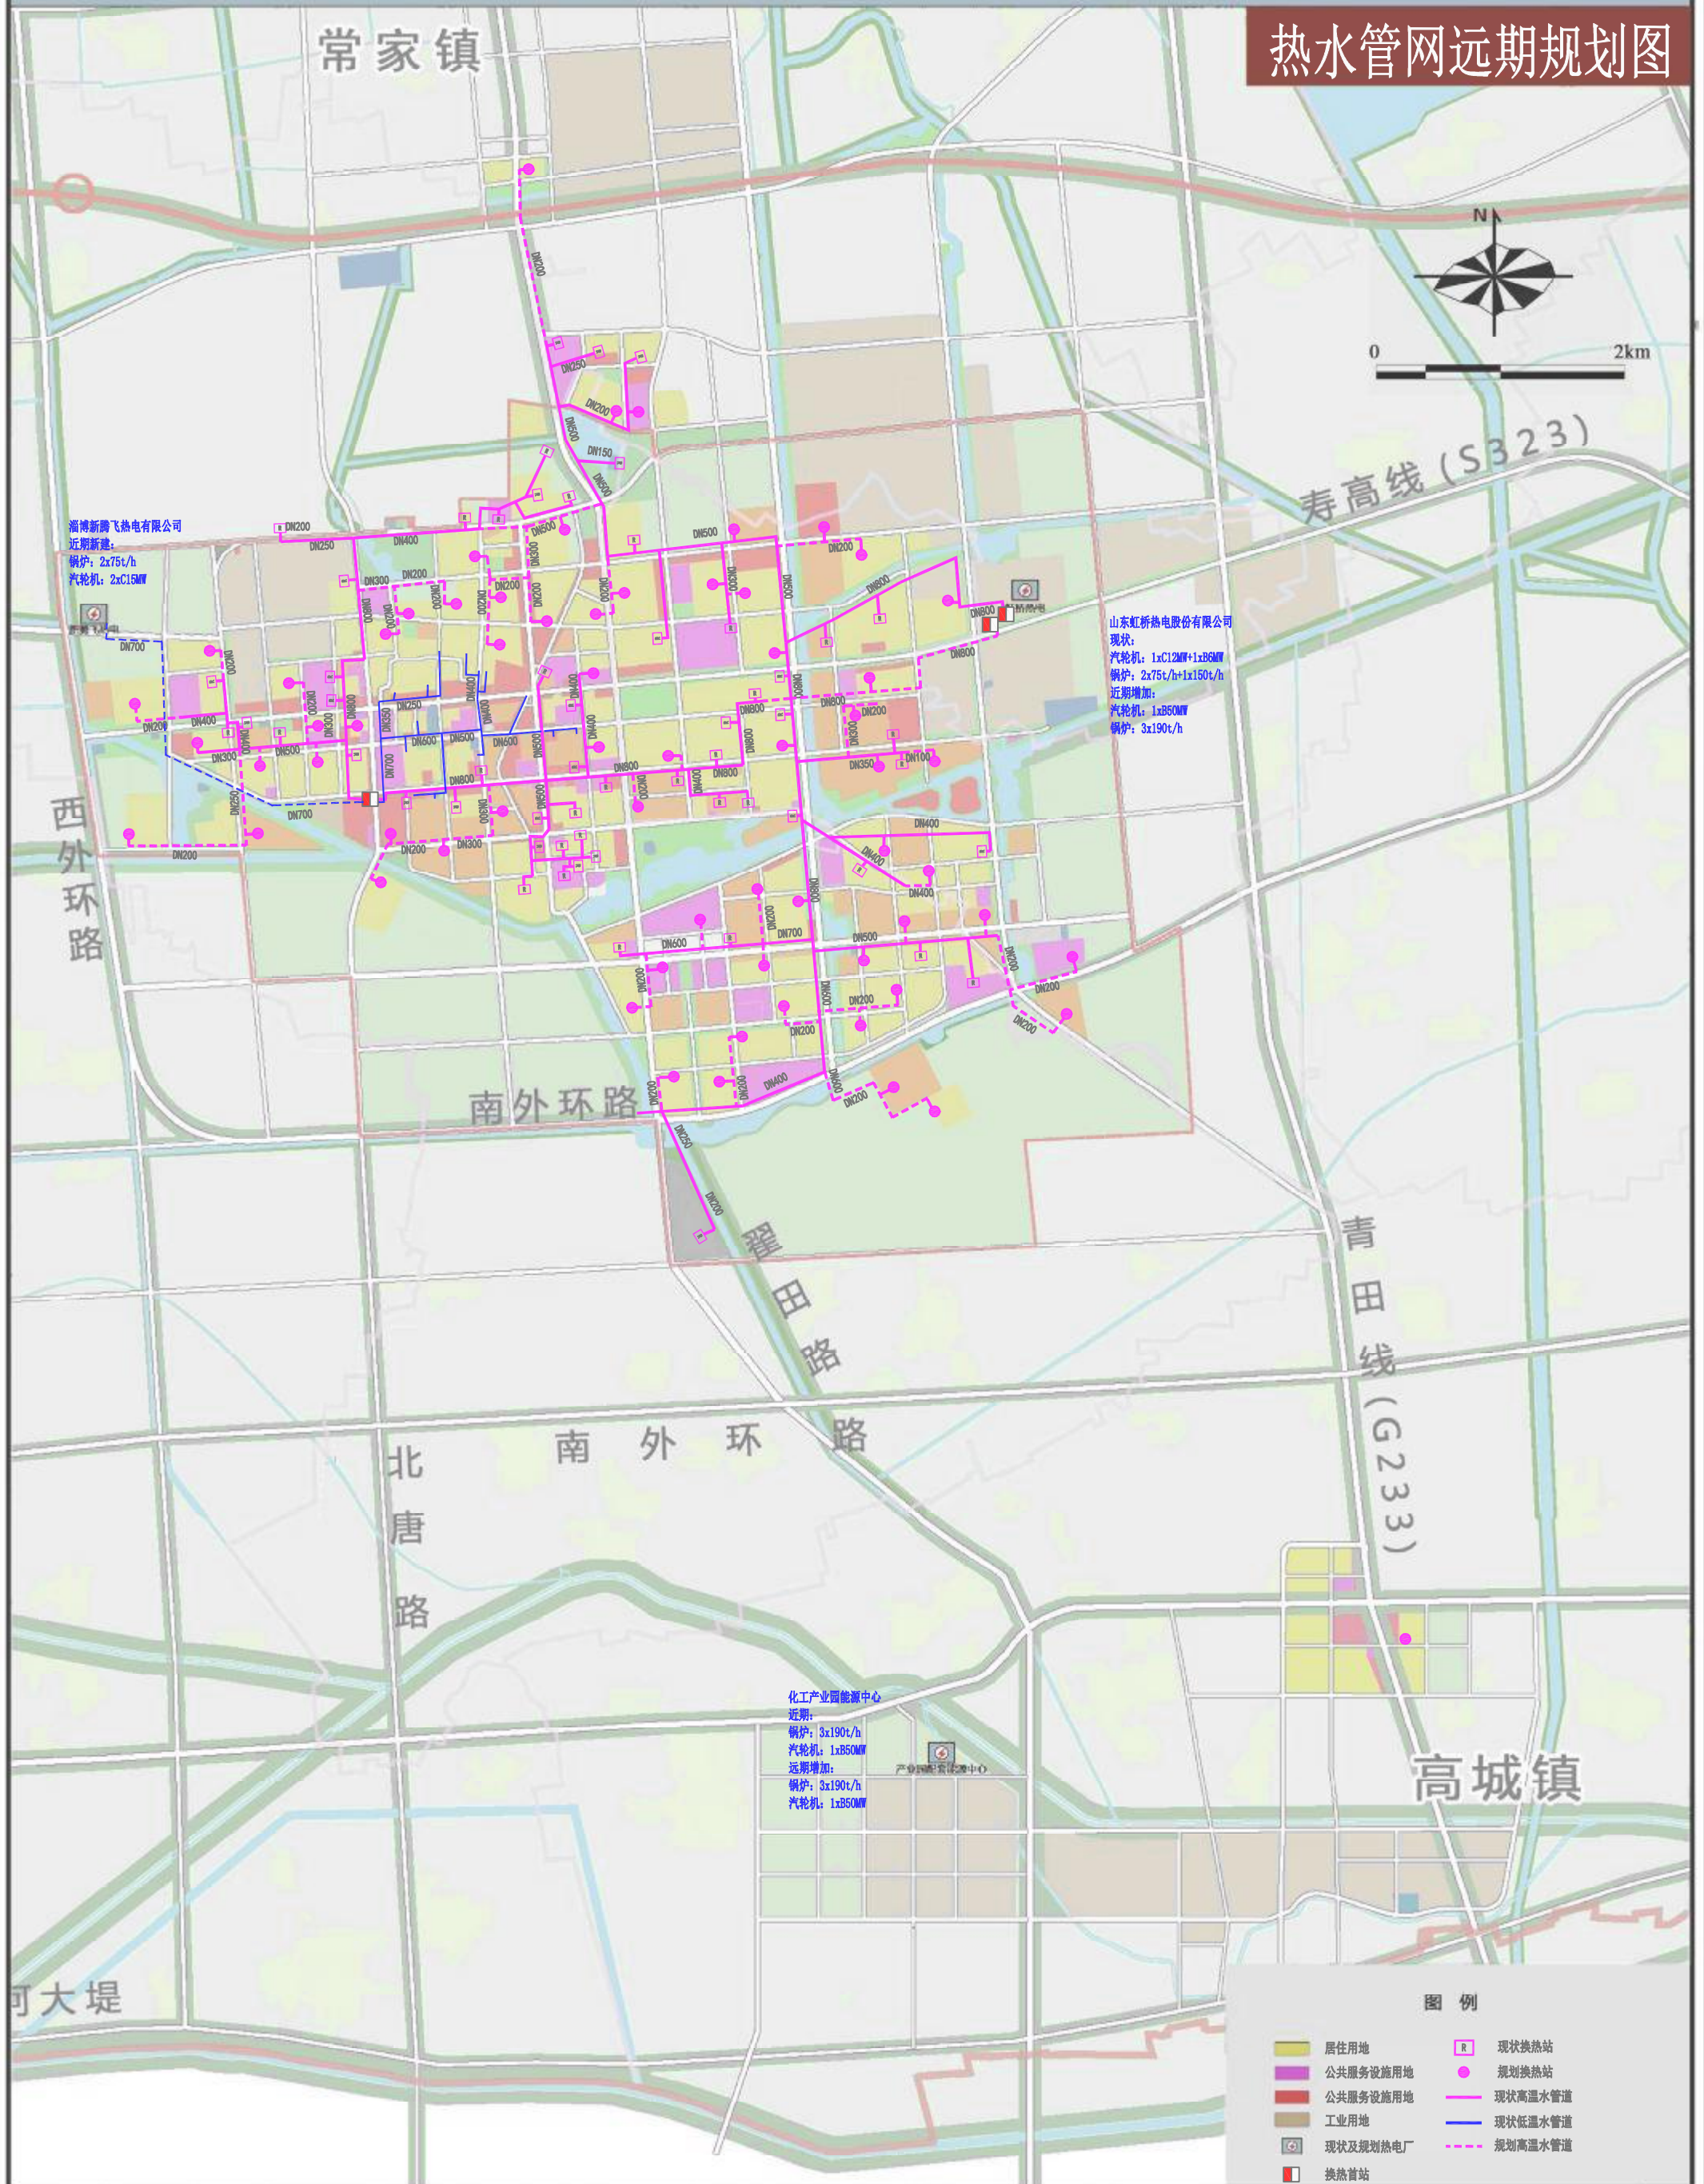

淄博新腾飞热电有限公司
近期新建:
锅炉: 2x75t/h
汽轮机: 2x15MW

山东虹桥热电股份有限公司
现状:
汽轮机: 1x12MW+1x8MW
锅炉: 2x75t/h+1x150t/h
近期增加:
汽轮机: 1x80MW
锅炉: 3x190t/h


化工产业园能源中心
近期:
锅炉: 3x190t/h
汽轮机: 1x850MW
远期增加:
锅炉: 3x190t/h
汽轮机: 1x850MW

图例

- 居住用地
- 公共服务设施用地
- 公共服务设施用地
- 工业用地
- 现状及规划热电厂
- 换热首站
- 现状换热站
- 规划换热站
- 现状高温水管道
- 现状低温水管道
- 规划高温水管道


高青县城市供热专项规划(2019-2035年)

蒸汽管网近期规划图

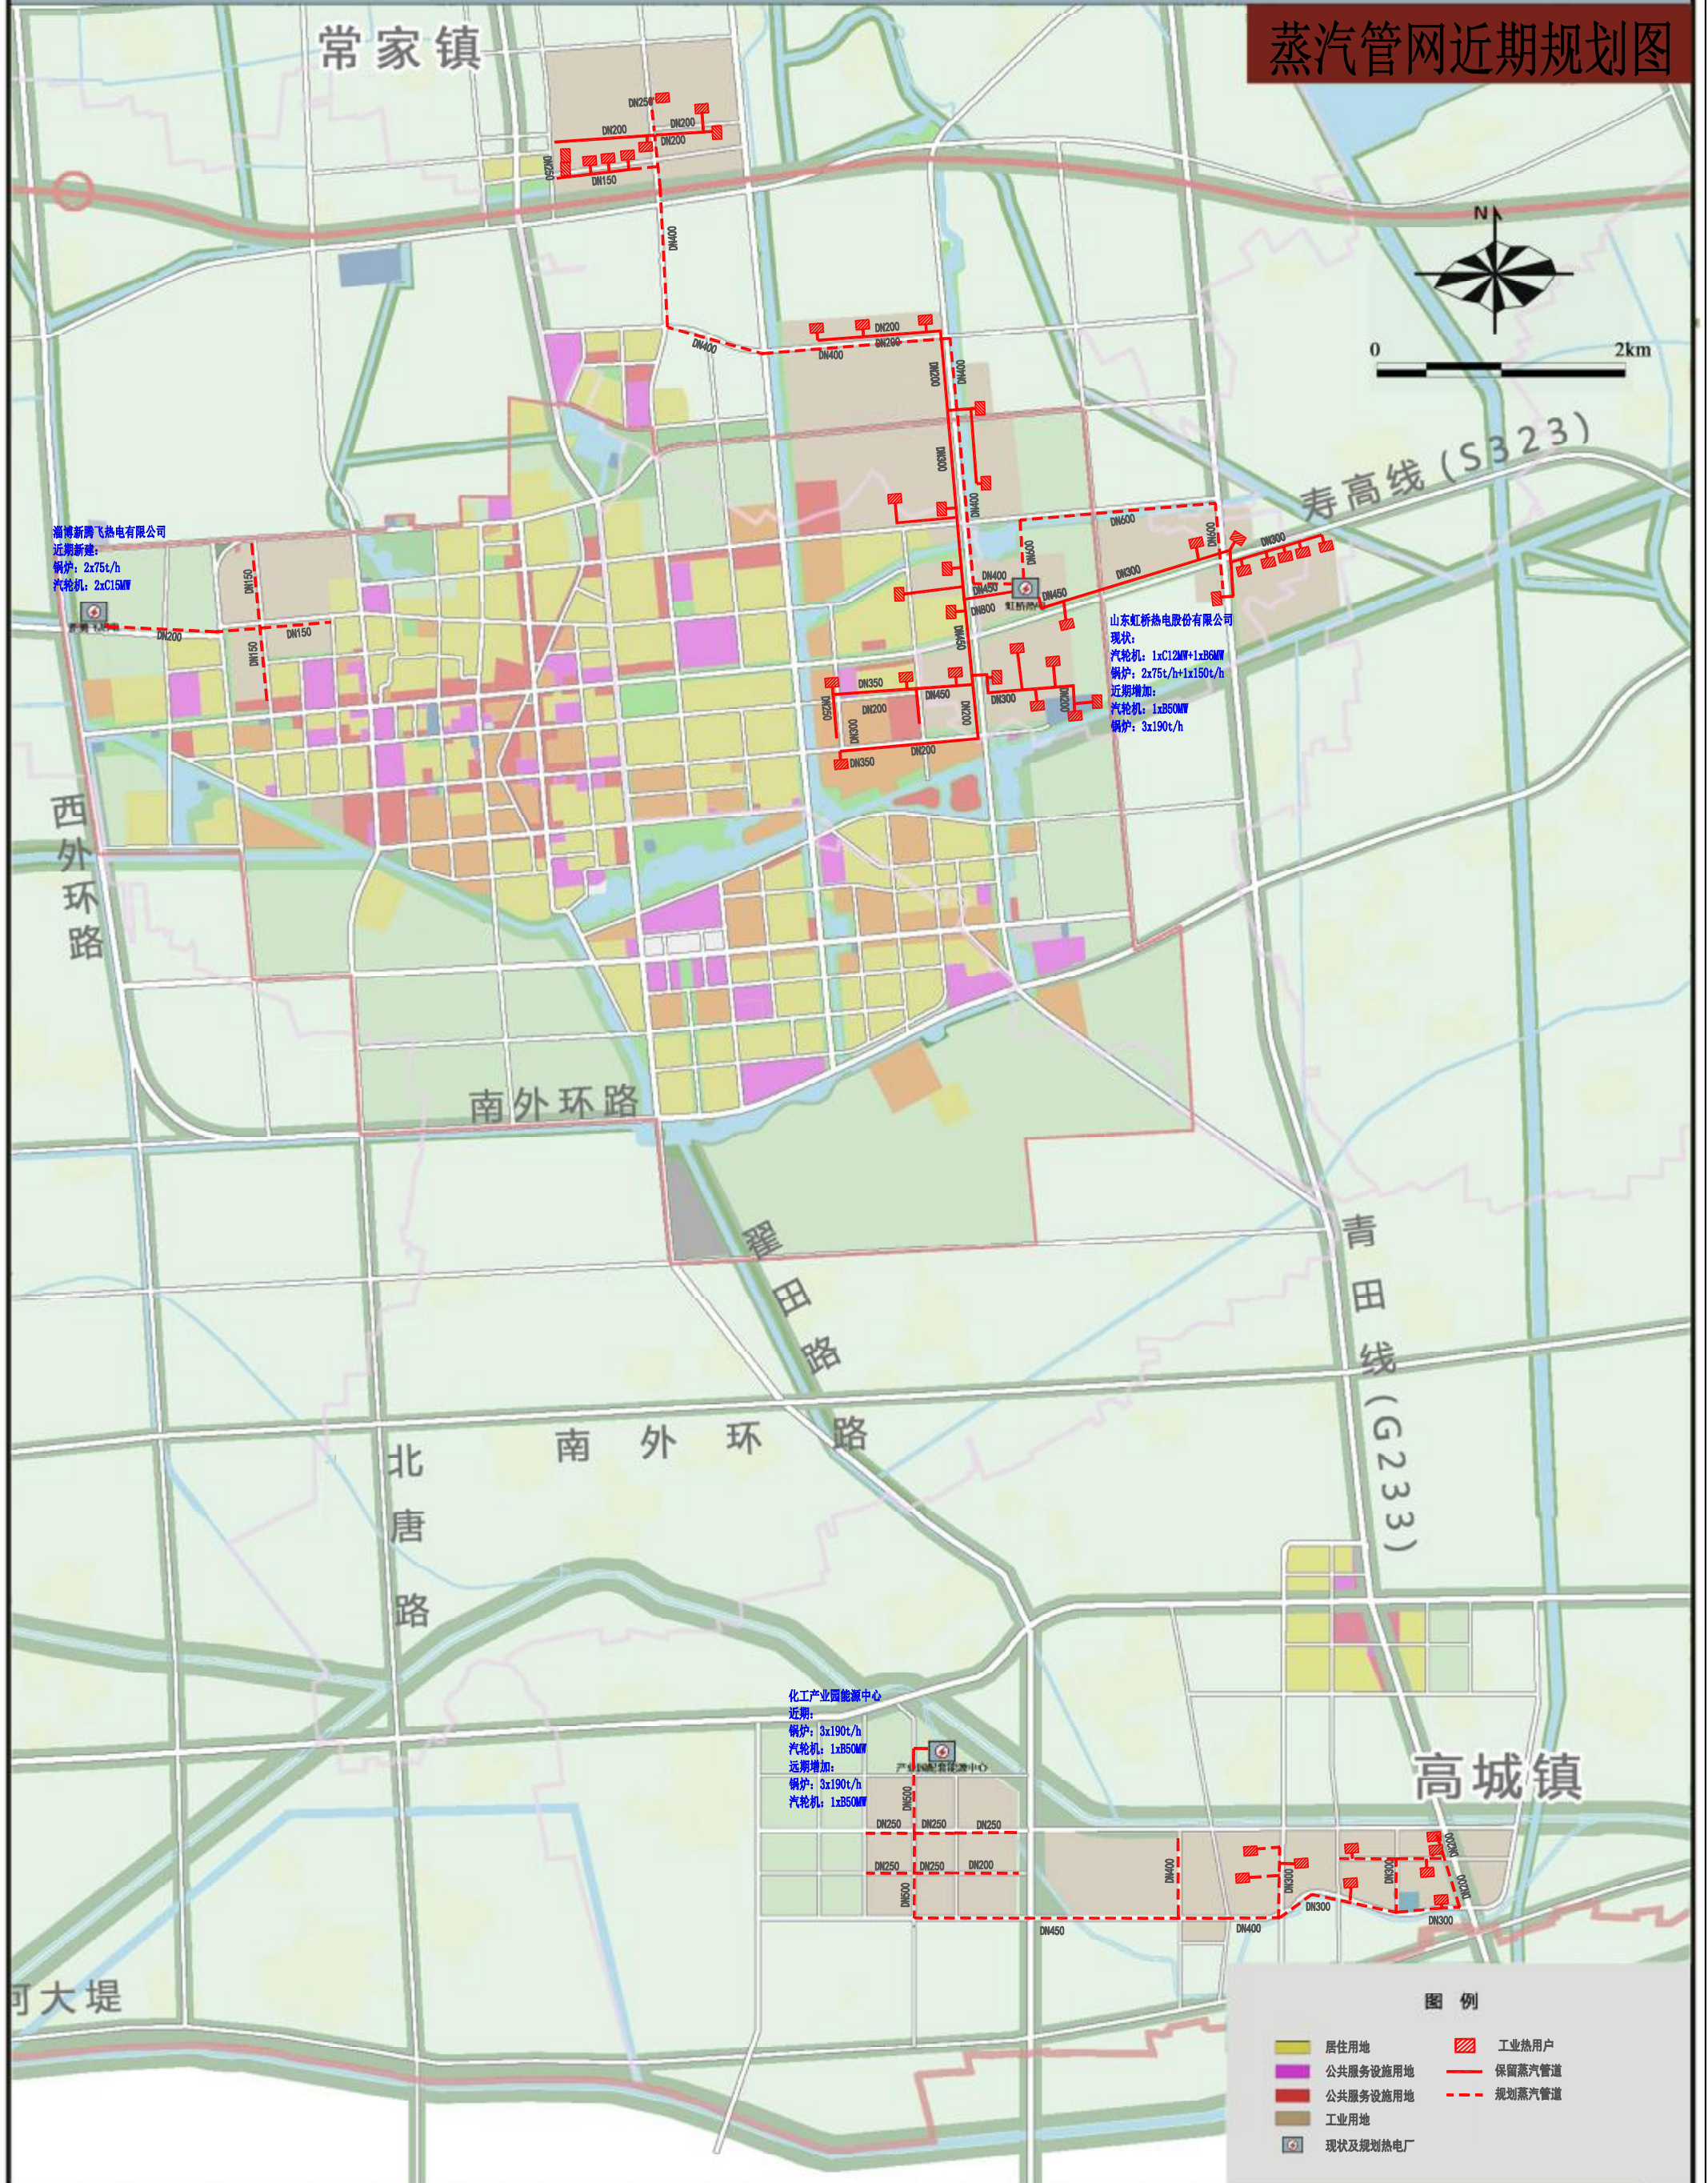


高青县城市供热专项规划(2019-2035年)

蒸汽管网远期规划图

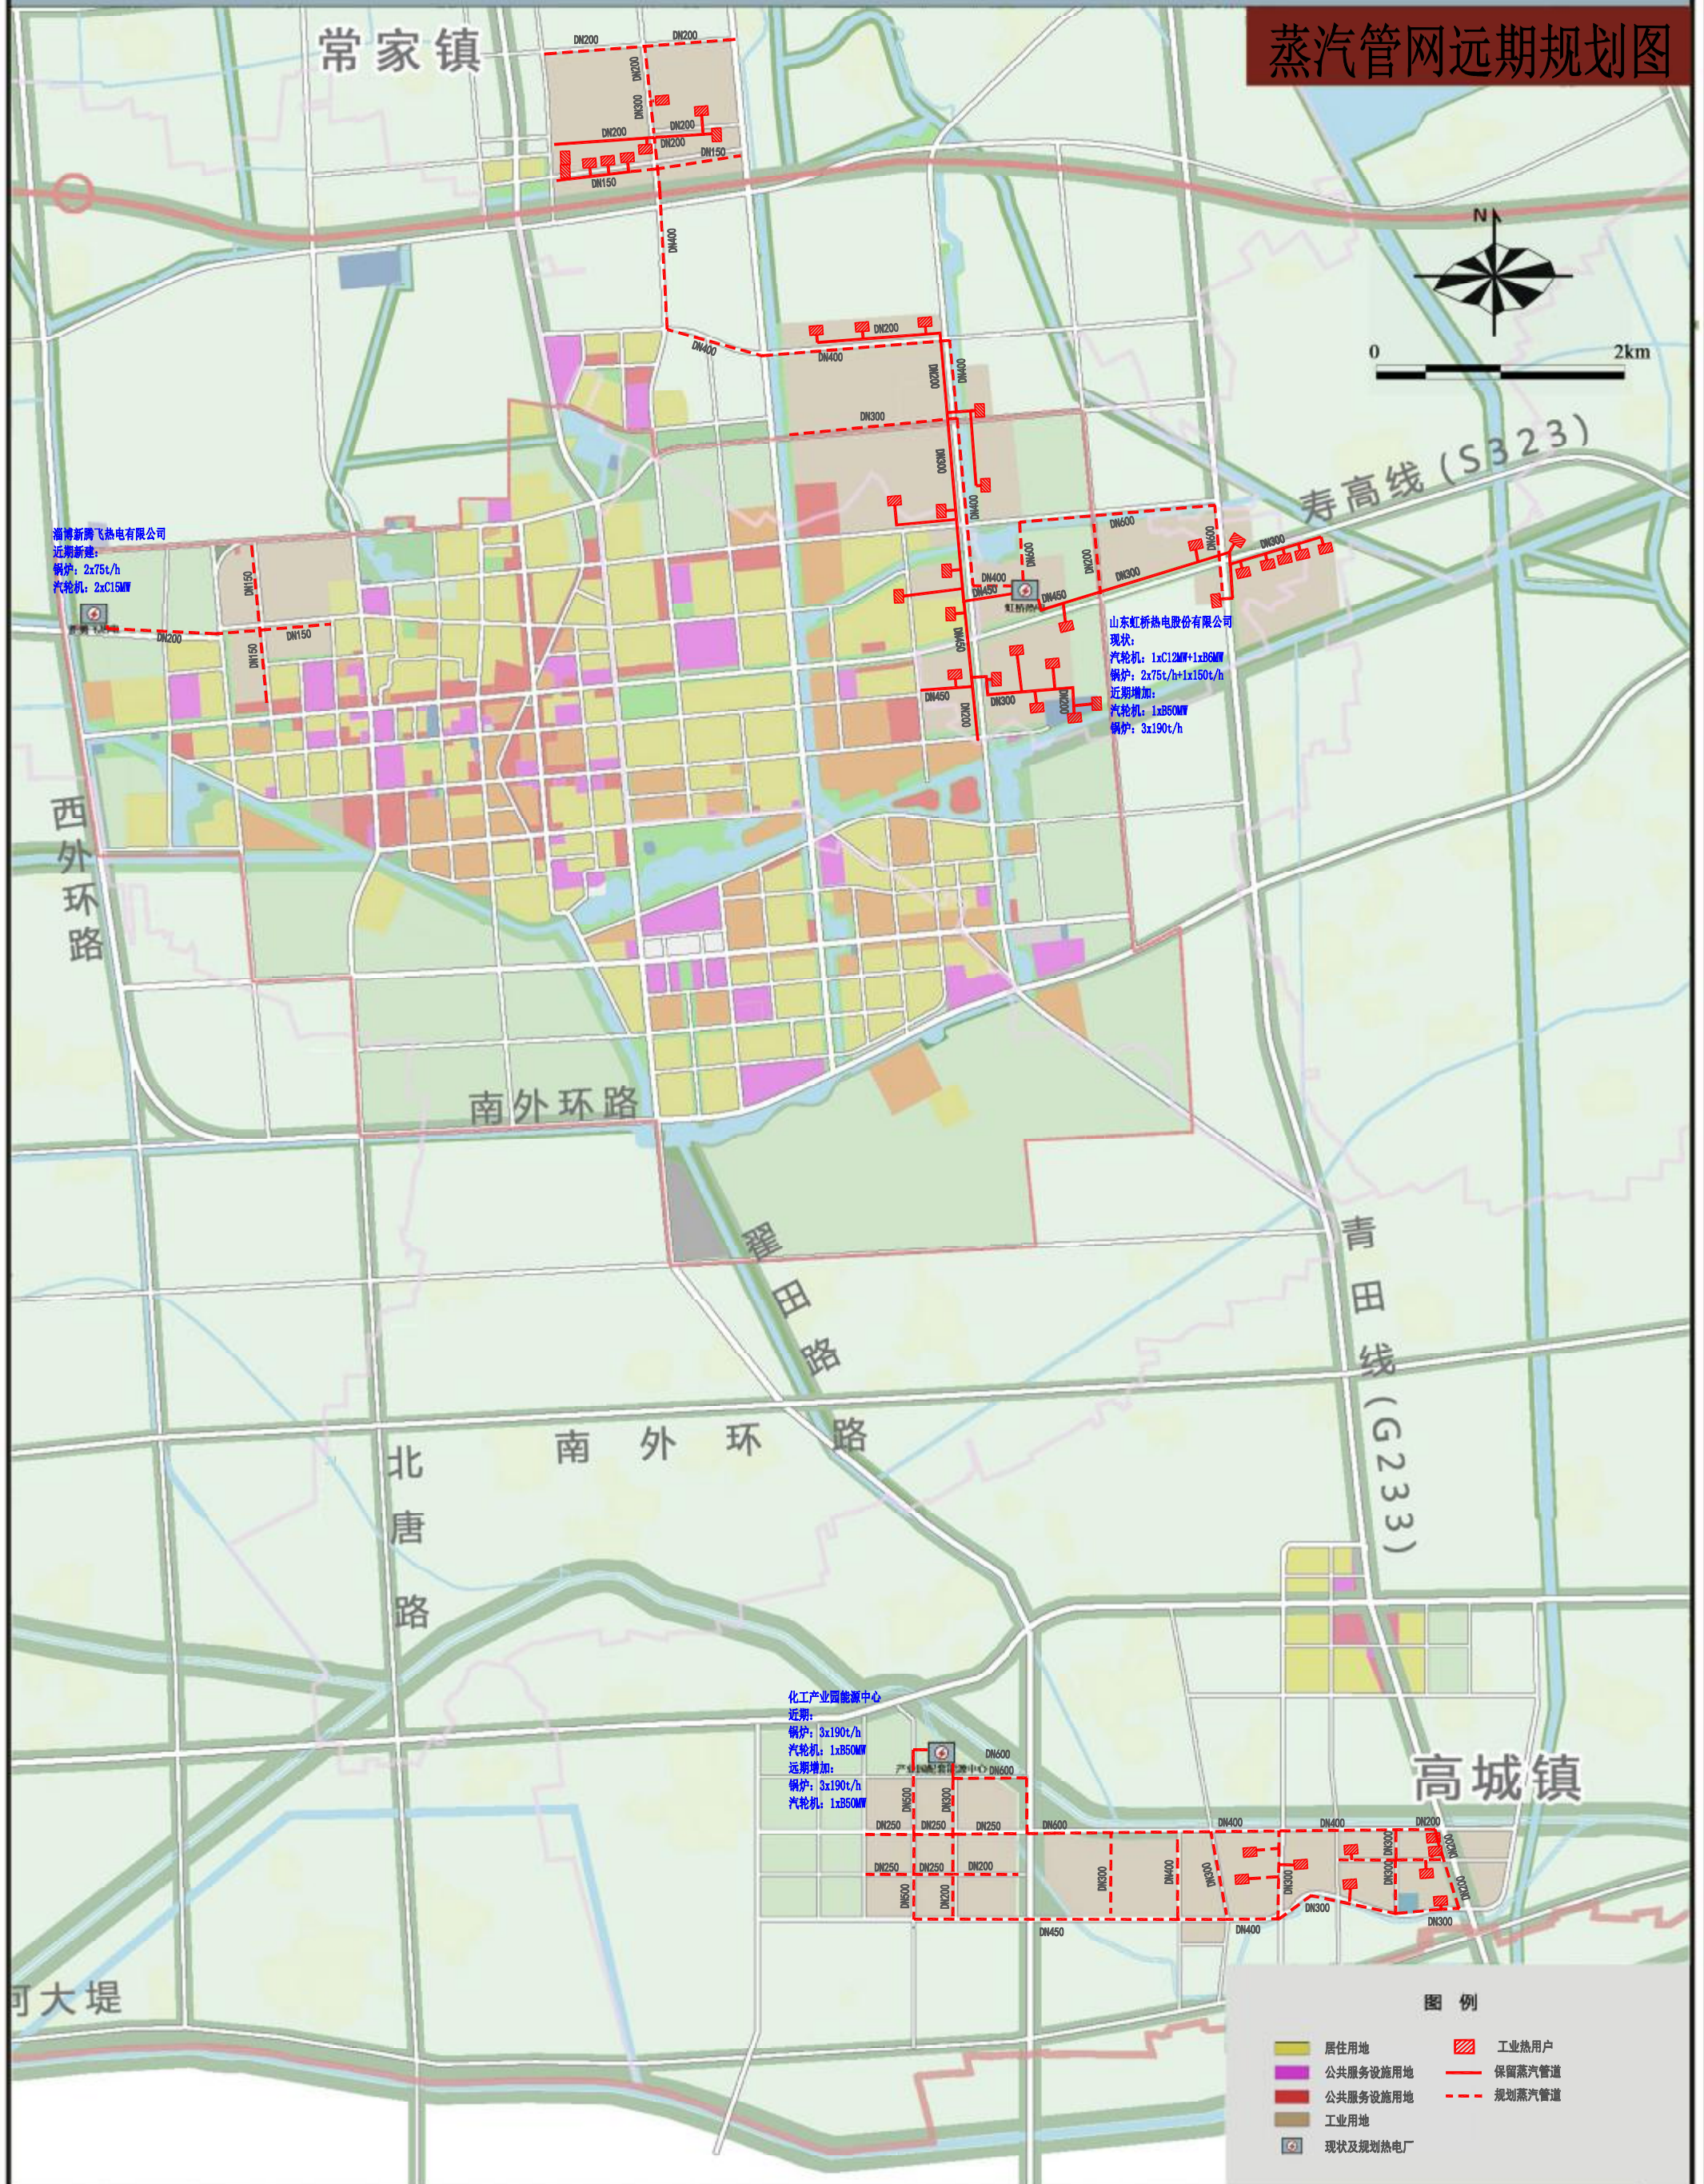


高青县城市供热专项规划(2019-2035年)

供热系统近期规划图

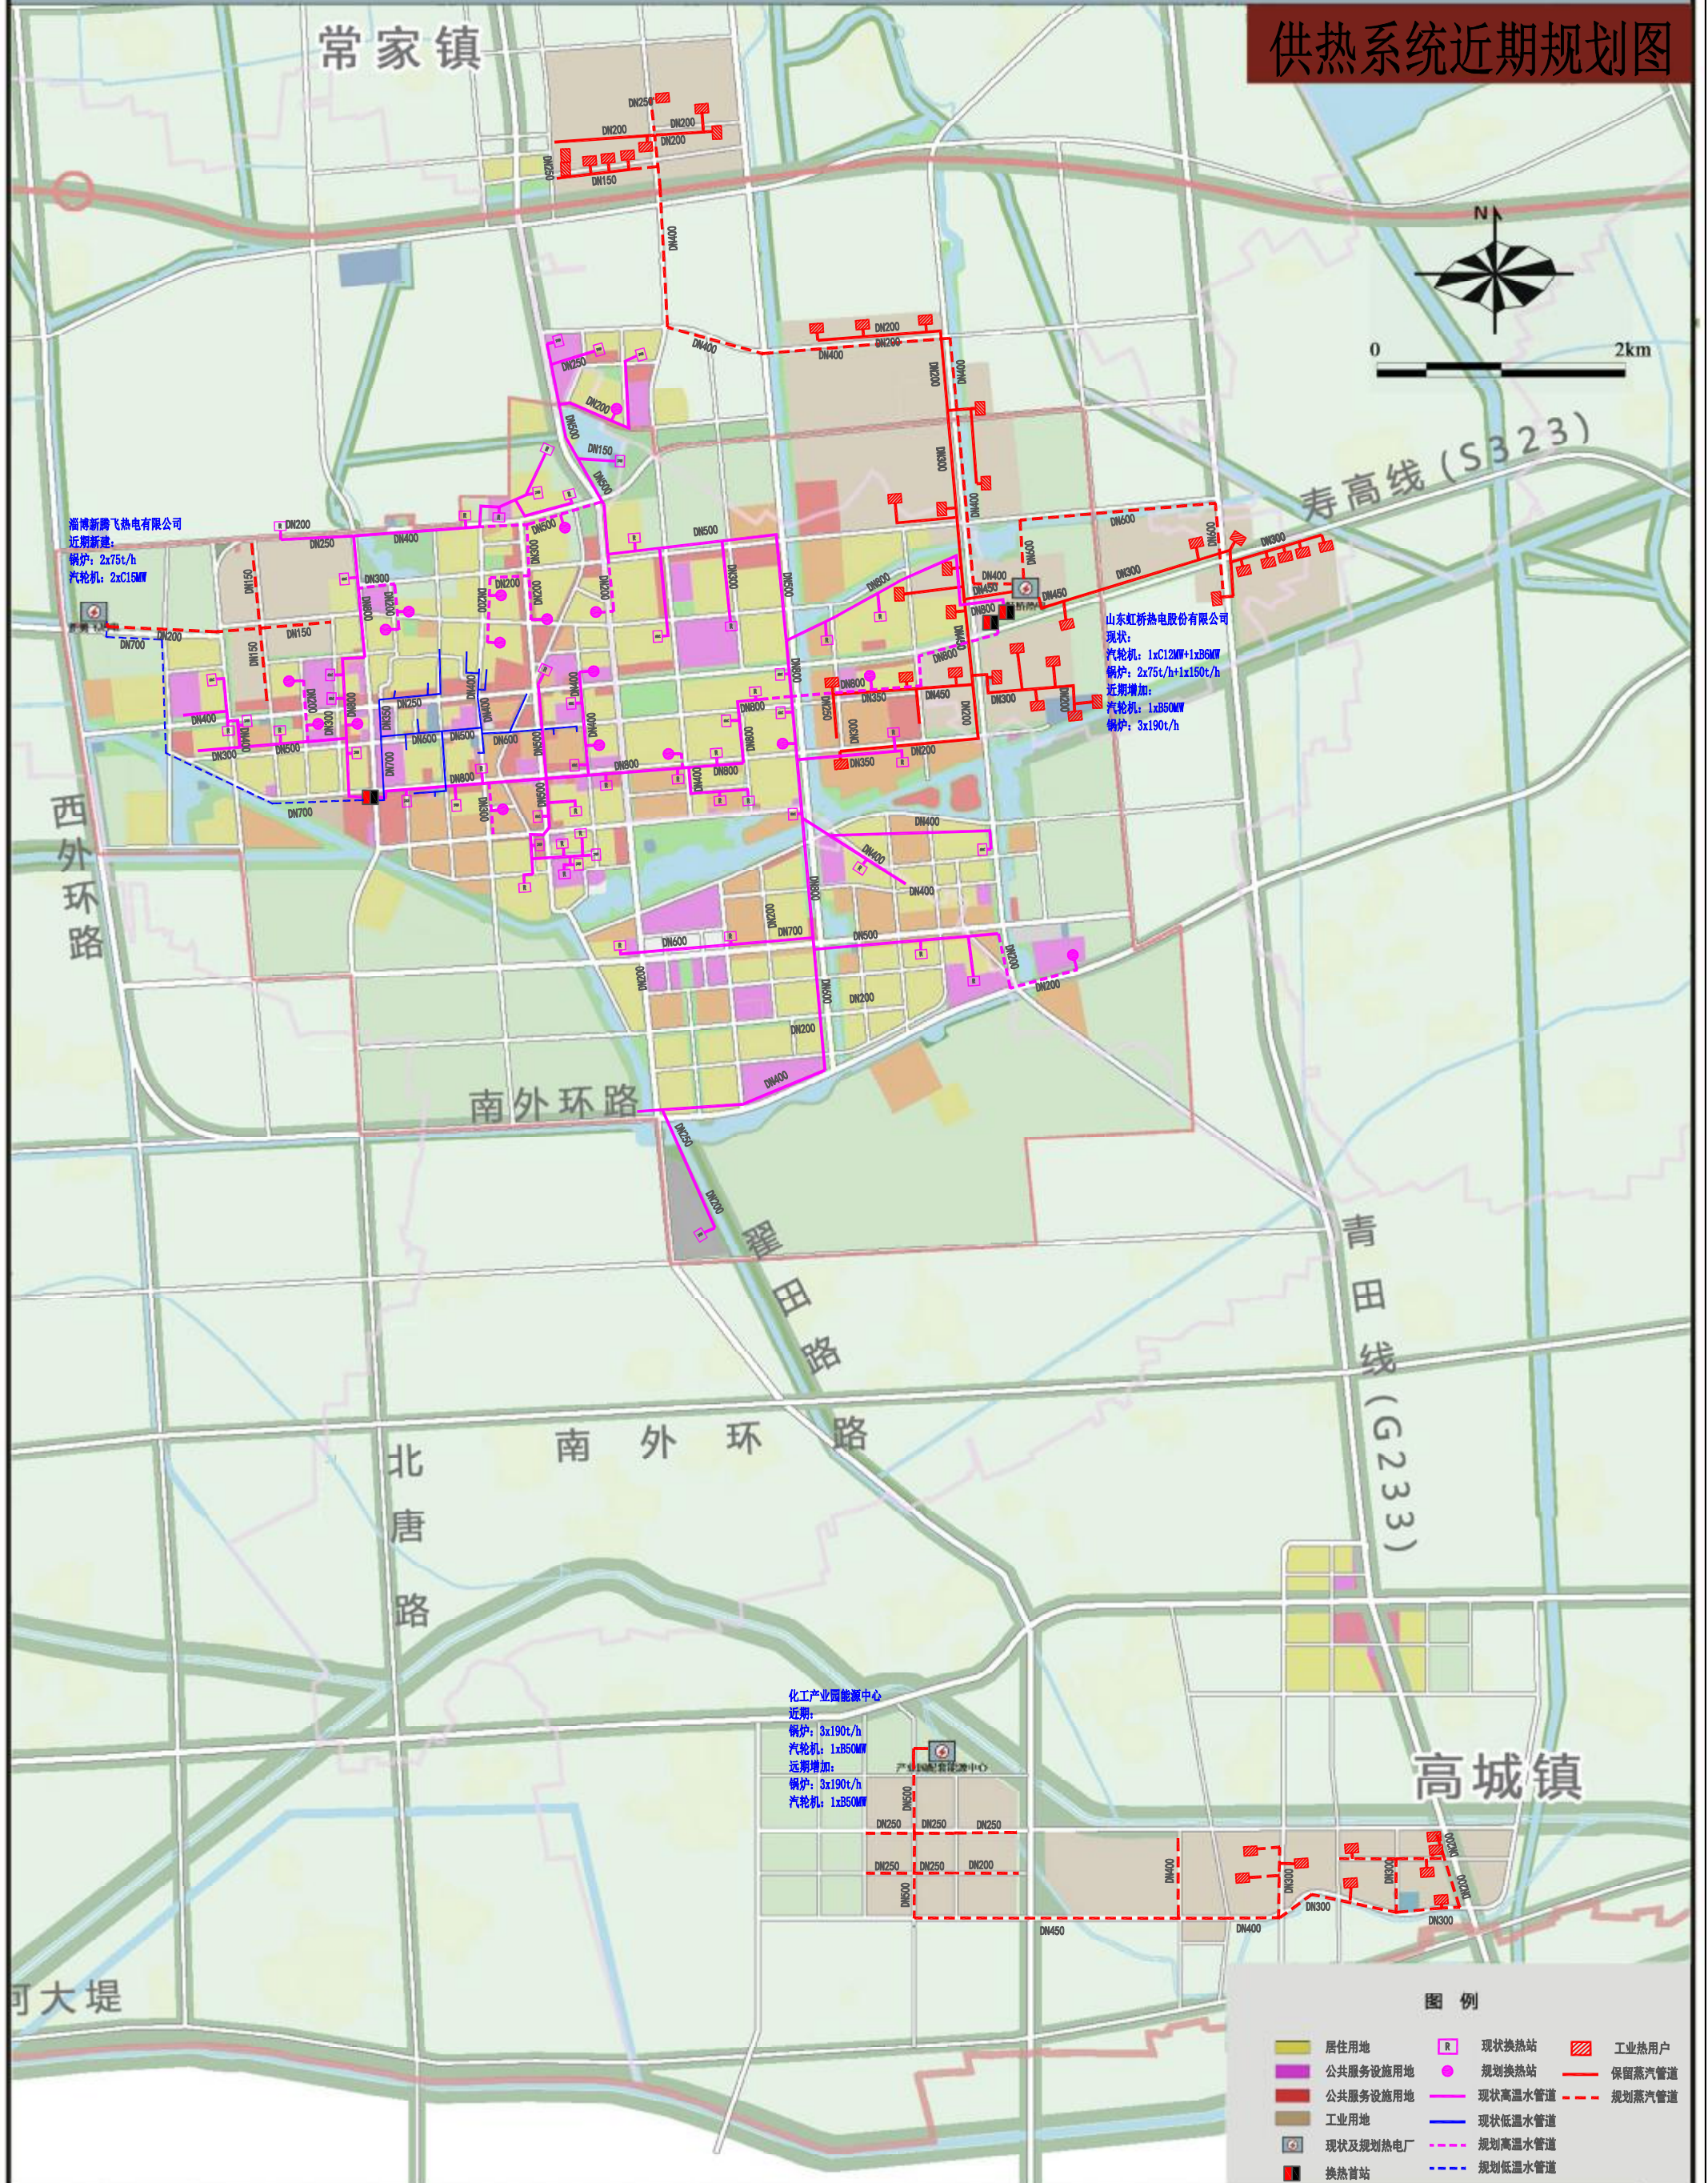

高青县城市供热专项规划(2019-2035年)

供热系统远期规划图


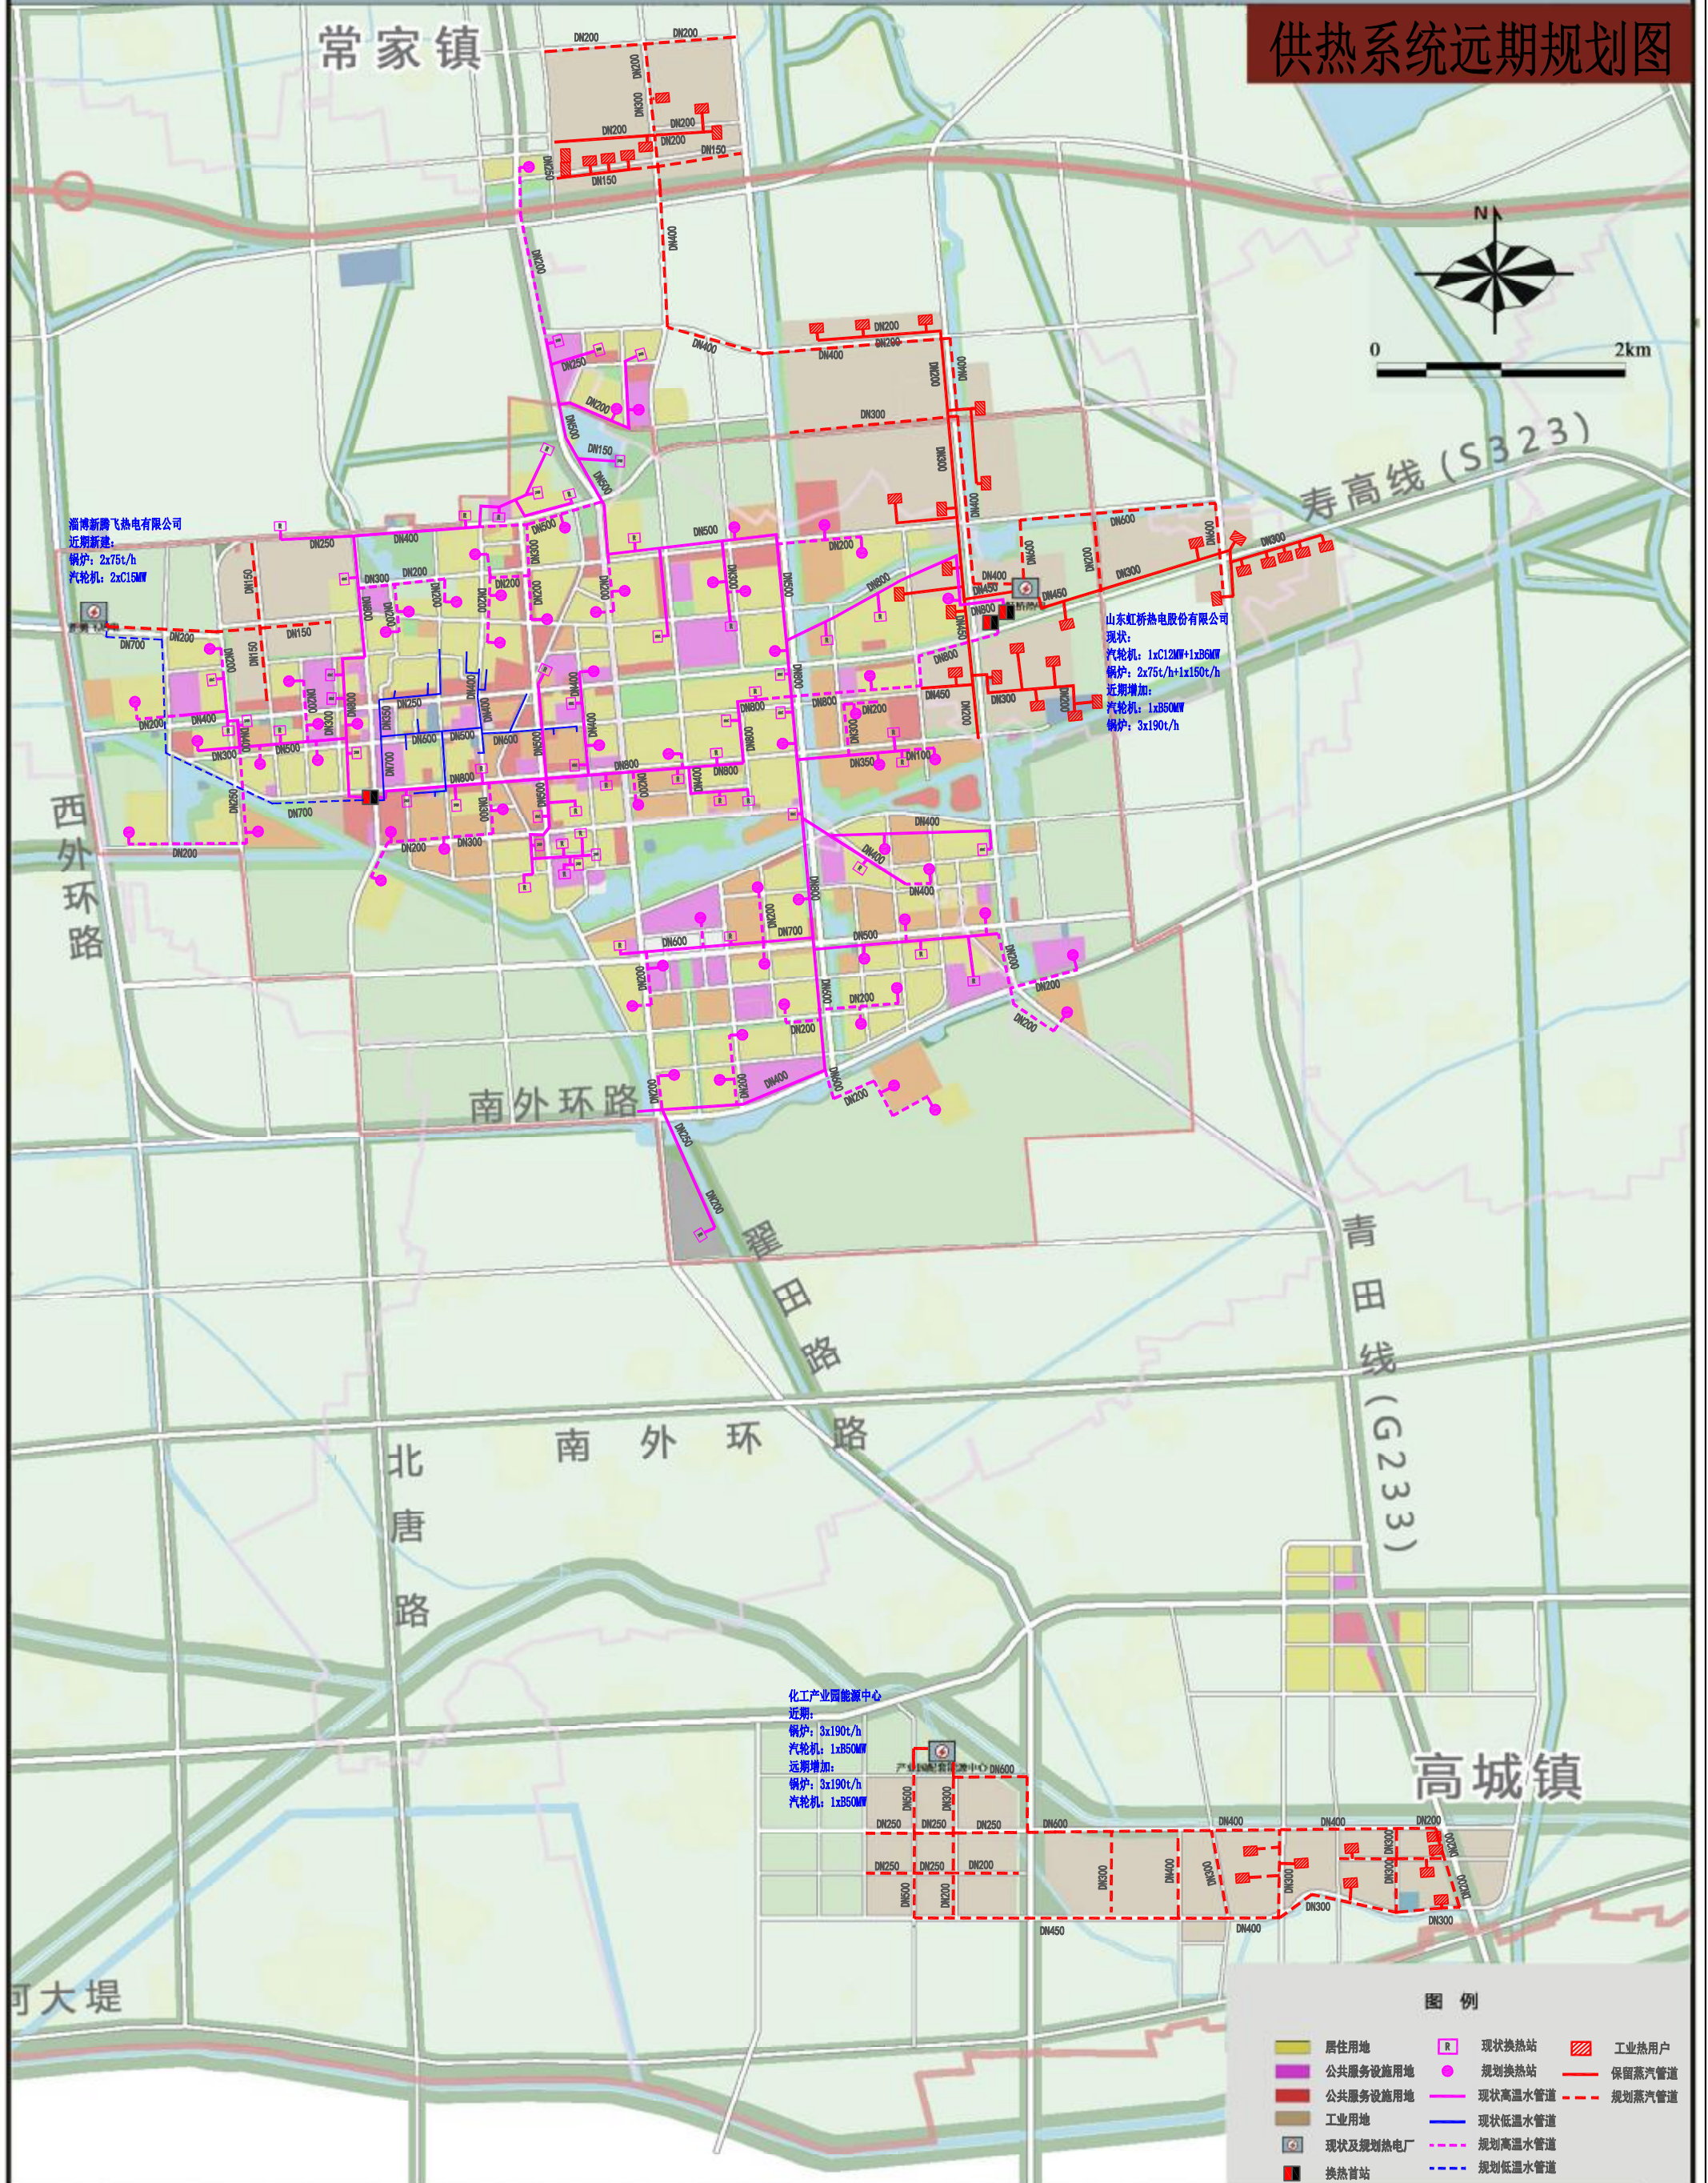


图例

居住用地	现状换热站	工业热用户
公共服务设施用地	规划换热站	保留蒸汽管道
公共服务设施用地	现状高温水管道	规划蒸汽管道
工业用地	现状低温水管道	
现状及规划热电厂	规划高温水管道	
换热首站	规划低温水管道	

高青县城市供热专项规划(2019-2035年)

中心城区现状热网图

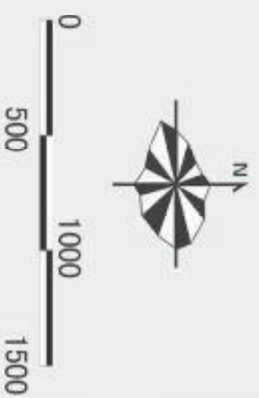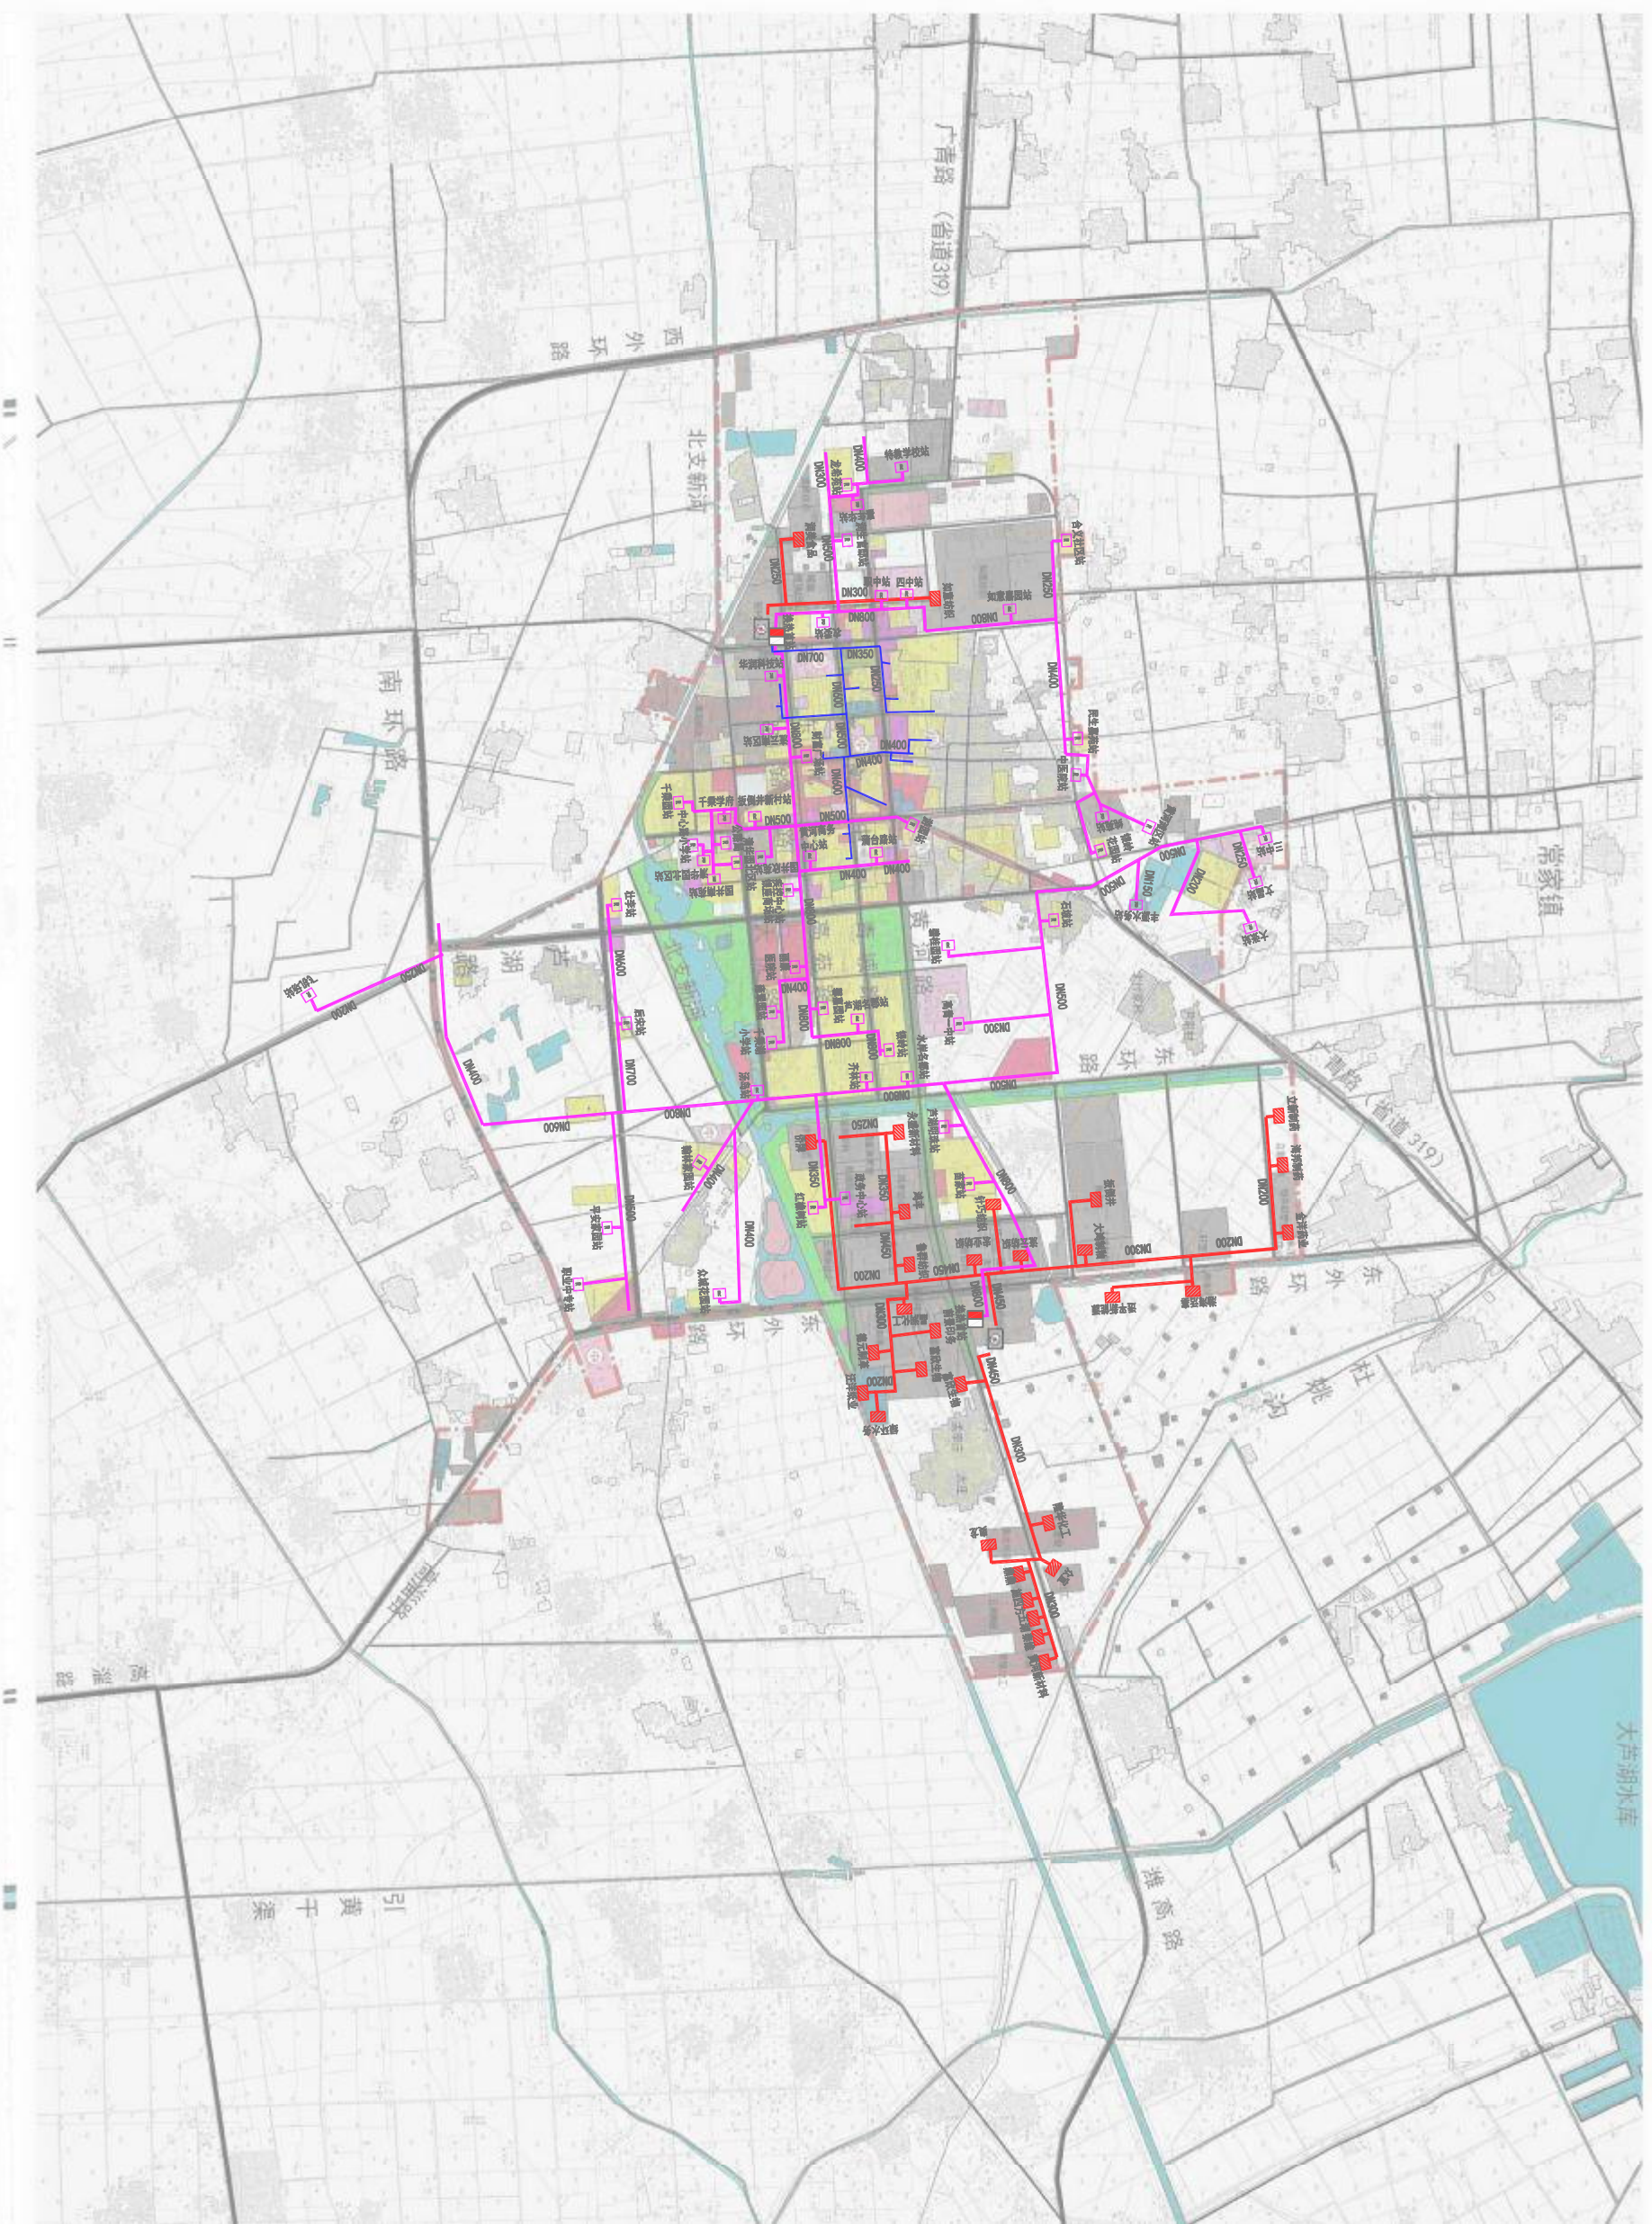


图例

- 二类居住用地
- 三类居住用地
- 行政办公用地
- 文化设施用地
- 教育科研用地
- 体育用地
- 医疗卫生用地
- 社会福利用地
- 商业用地
- 娱乐康体用地
- 其他服务设施用地
- 二类工业用地
- 三类工业用地
- 物流仓储用地
- 交通场站用地
- 公用设施用地
- 公园绿地
- 道路绿化
- 水体
- 城市道路
- 现状建成区范围线
- 现状换热站
- 现状工业热用户
- 现状高温水管道
- 现状低温水管道

高青县城市供热专项规划(2019-2035年)

中心城区近期规划热网图


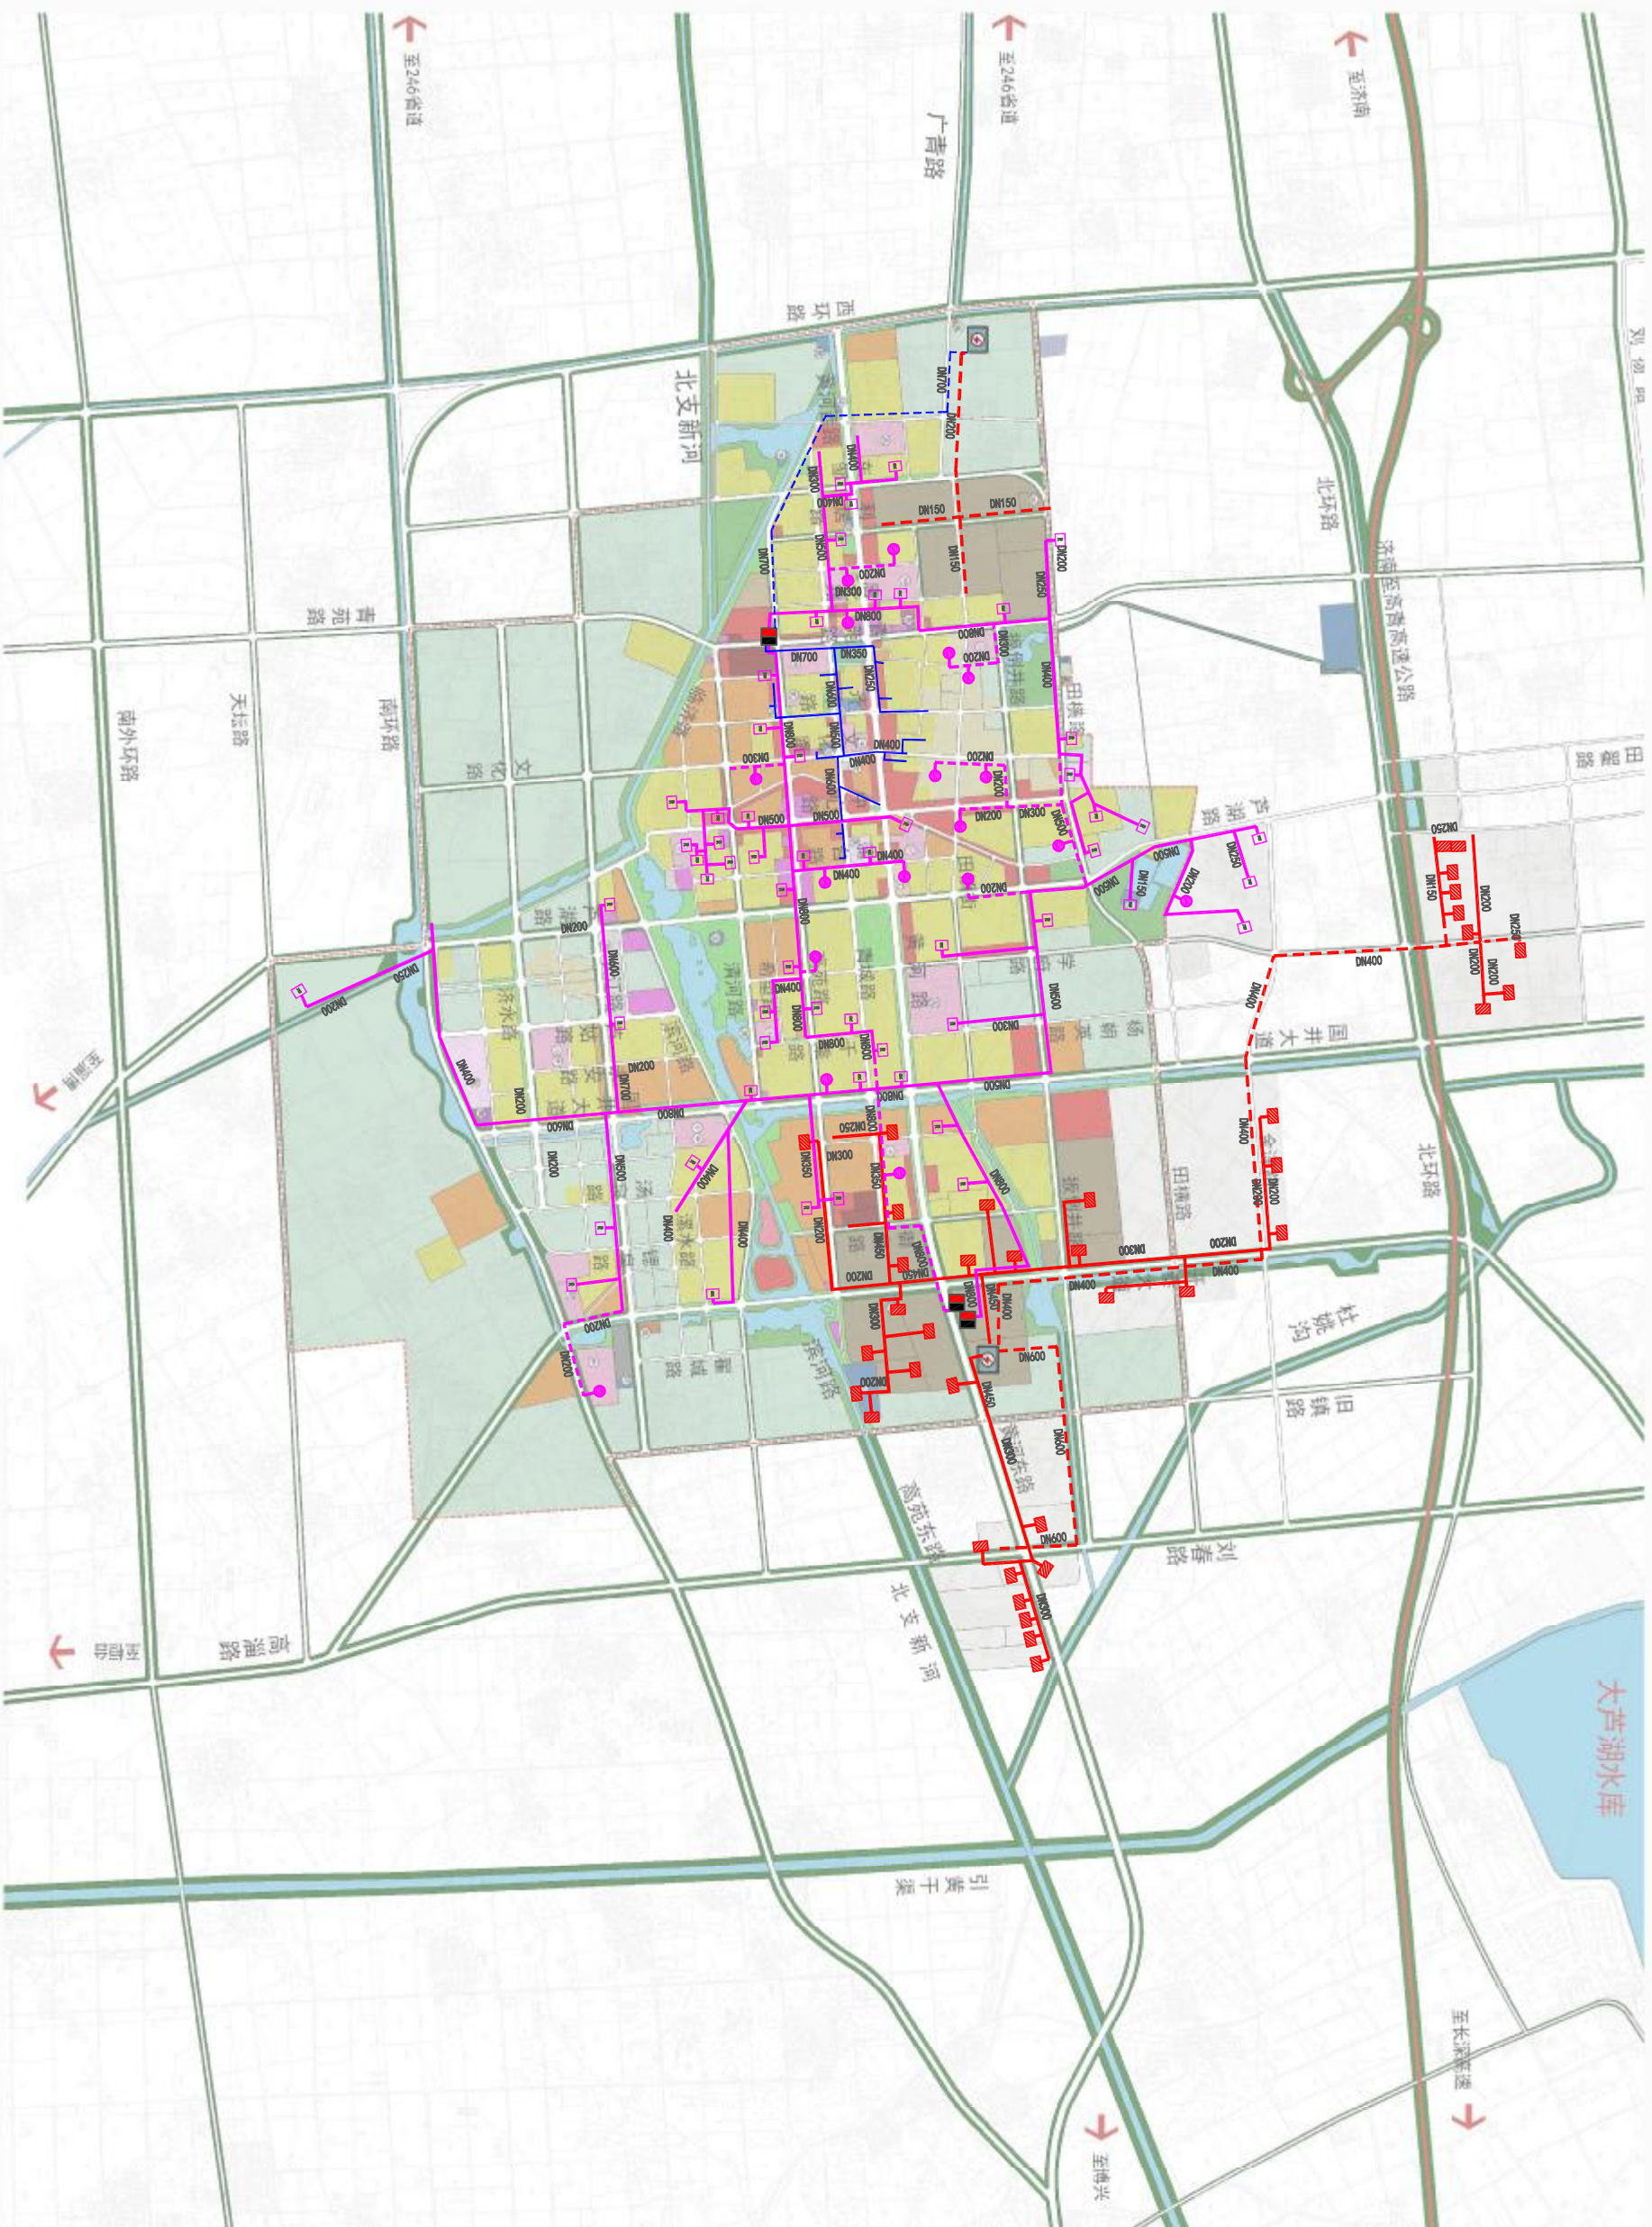


图例

 二类居住用地
 三类居住用地
 商住用地
 行政办公用地
 文化设施用地
 教育科研用地
 体育用地
 医疗卫生用地
 社会福利用地
 商业用地
 商务用地
 娱乐康体用地
 公用设施营业网点用地
 一类工业用地
 二类工业用地
 交通枢纽用地
 社会停车场用地
 公用设施用地
 公园绿地
 防护绿地
 广场用地
 生态绿地
 发展备用地
 城市开发边界
 规划换热站
 工业热用户
 保留蒸汽管道
 现状高温水管道
 规划高温水管道
 规划蒸汽管道
 规划低温水管道

高青县城市供热专项规划(2019-2035年)

中心城区远期规划热网图

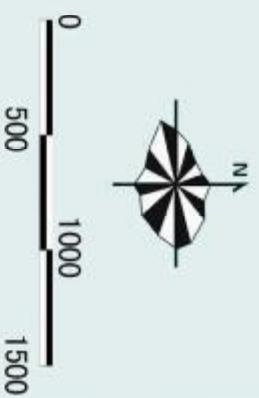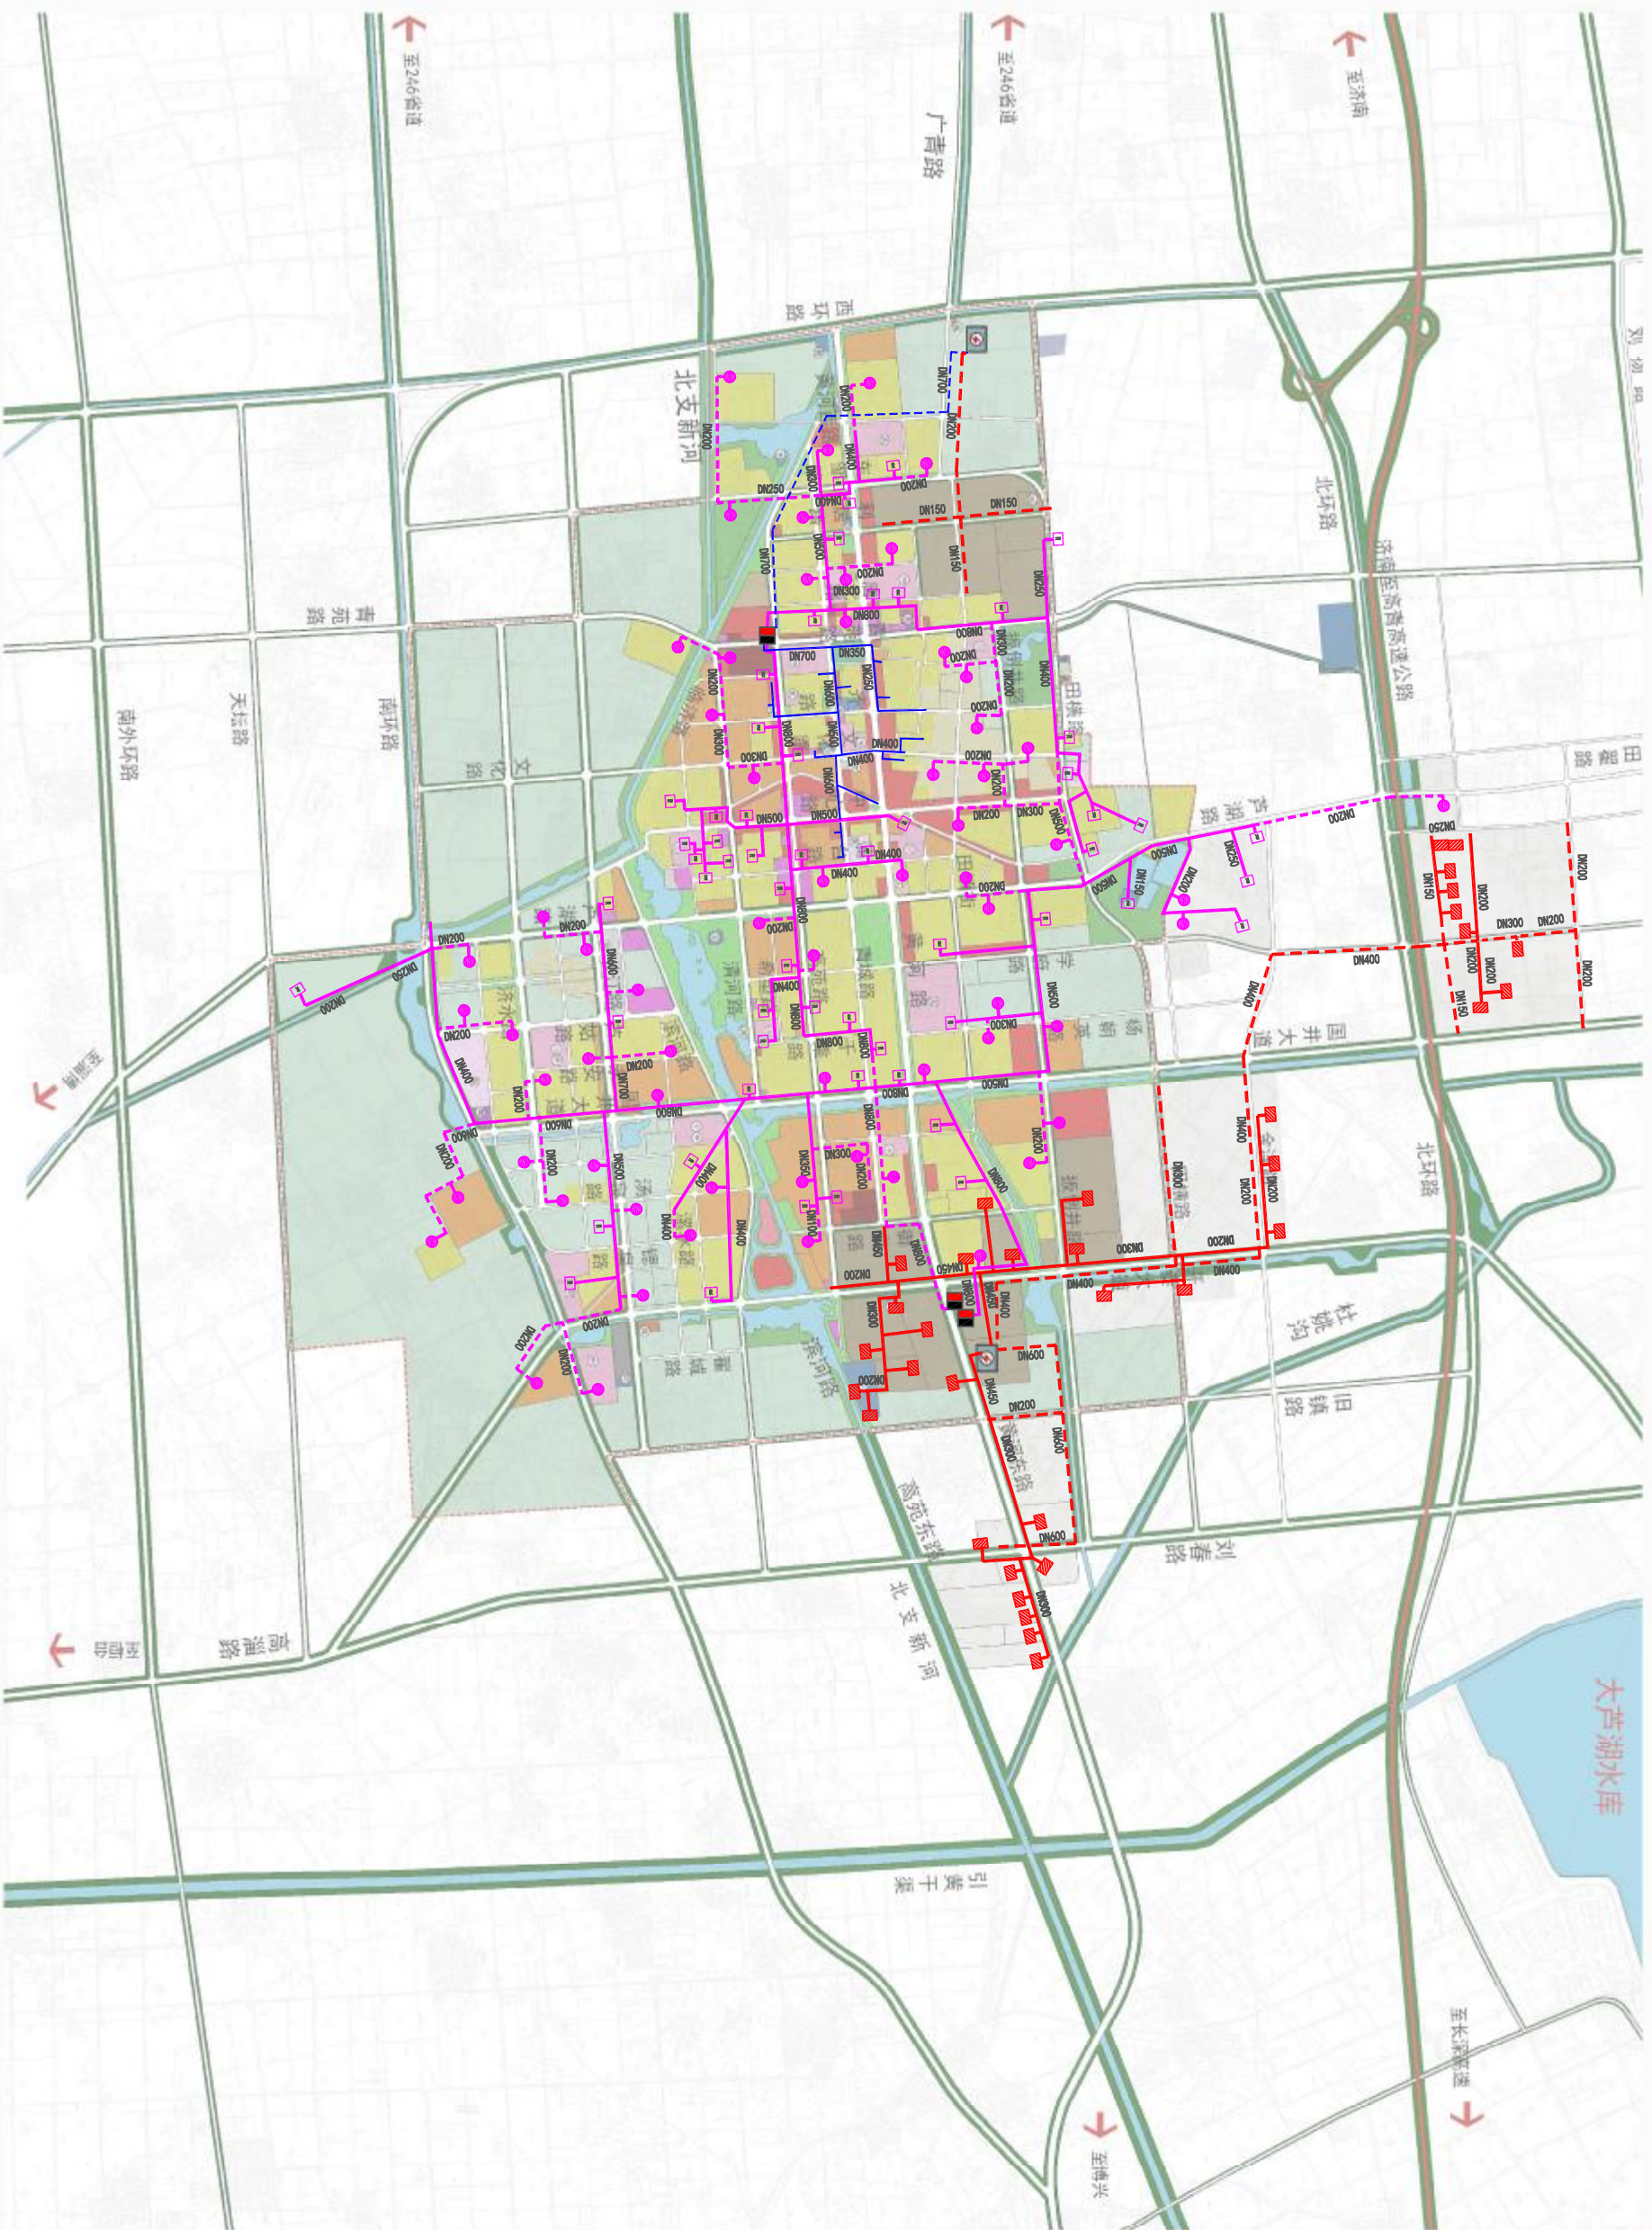

图例

- 二类居住用地
- 三类居住用地
- 商住用地
- 行政办公用地
- 文化设施用地
- 教育科研用地
- 体育用地
- 医疗卫生用地
- 社会福利用地
- 商业用地
- 商务用地
- 娱乐康体用地
- 公用设施营业网点用地
- 一类工业用地
- 二类工业用地
- 交通枢纽用地
- 社会停车场用地
- 公用设施用地
- 公园绿地
- 防护绿地
- 广场用地
- 生态绿地
- 发展备用地
- 城市开发边界
- 规划换热站
- 工业热用户
- 保留蒸汽管道
- 现状高温水管道
- 规划高温水管道
- 规划蒸汽管道
- 规划低温水管道